
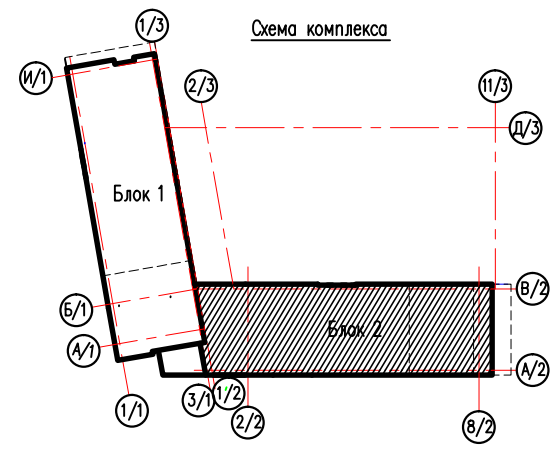


План 2 этажа на отм. +4.200 Блок 2
Арендные площади

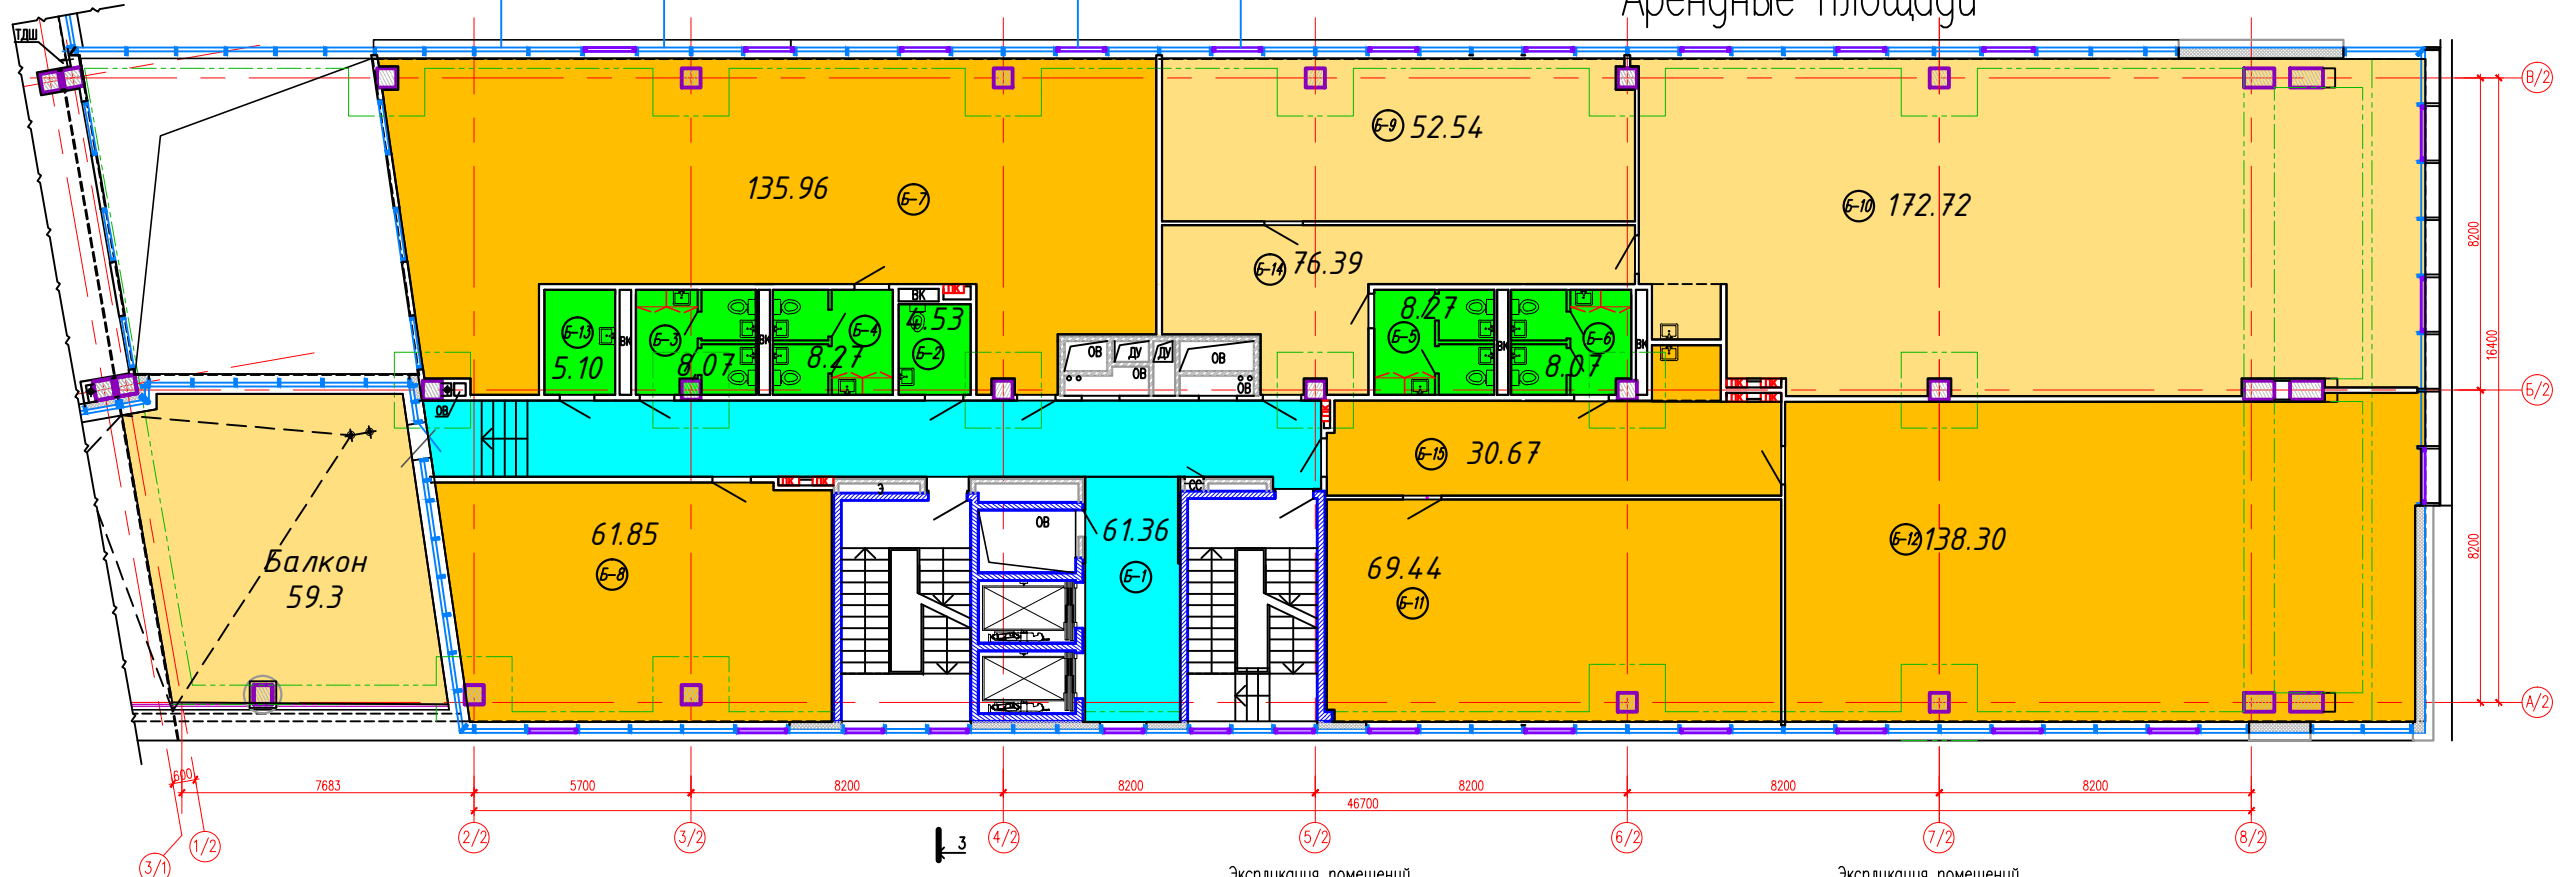

Экспликация помещений

Номер помещен.	Наименование	Площадь, кв. м.	Кат. пом.
Административно-офисный блок 2			
Б-1	Коридор	61.36	
Б-2	Санузел с возможностью доступа инвалидов	4.53	
Б-3	Санузел	8.07	
Б-4	Санузел	8.27	
Б-5	Санузел	8.27	
Б-6	Санузел	8.07	
Б-7	Офисное помещение на 11 рабочих мест	135.96	
Б-8	Офисное помещение на 5 рабочих мест	61.85	

Экспликация помещений

Номер помещен.	Наименование	Площадь, кв. м.	Кат. пом.
Административно-офисный блок 2			
Б-9	Офисное помещение на 4 рабочих места	52.54	
Б-10	Офисное помещение на 14 рабочих мест	172.72	
Б-11	Офисное помещение на 5 рабочих мест	69.44	
Б-12	Офисное помещение на 11 рабочих мест	138.30	
Б-13	Мини-кухня	5.10	
Б-14	Приемная для посетителей	30.67	
Б-15	Приемная для посетителей	32.32	

Общая площадь
797.47+59.3 кв. м

Изм.	Кол.	Лист	Наим.	Подп.	Дата	Административное здание со встроенными помещениями общественного назначения и подземной гараж-стоянкой, а также устройством открытых автостоянок по ул.Полесской в г.Минске	Страница	Лист	Листов
						Административный блок (№1.2 по генплану)			
План 2 этажа на отм. +4.200 Блок 2 Арендные площади									