



План 3 этажа на отм. +7.800 Блок 1
Арендные площади

Экспликация помещений

Номер помеще-ния	Наименование	Площадь, кв.м	Кат. пом.
Административно-офисный блок 1			
A-1	Коридор	116.84	
A-2	Санузел с возможностью доступа инвалидов	4.53	
A-3	Санузел	8.27	
A-4	Санузел	8.07	
A-5	Санузел	8.27	
A-6	Санузел	8.07	
A-7	Офисное помещение на 10 рабочих мест	120.82	
A-8	Офисное помещение на 10 рабочих мест	126.95	
A-9	Офисное помещение на 6 рабочих мест	81.89	
A-10	Офисное помещение на 12 рабочих мест	149.43	
A-11	Офисное помещение на 5 рабочих мест	61.83	
A-12	Офисное помещение на 11 рабочих мест	139.09	
A-13	Мини-кухня	5.10	
A-14	Офисное помещение на 1 рабочее место	17.73	
A-15	Приемная для посетителей	16.69	

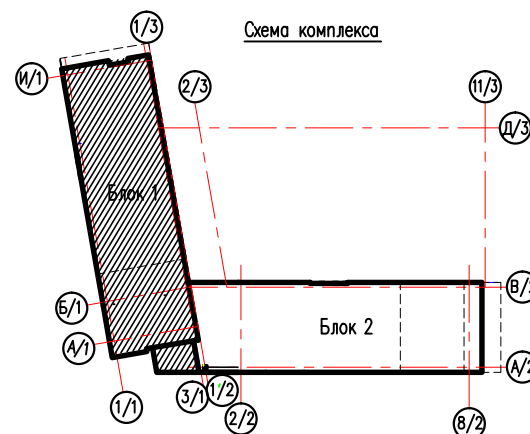

Общая площадь
873.58 кв.м + 42.54 кв.м (балкон)

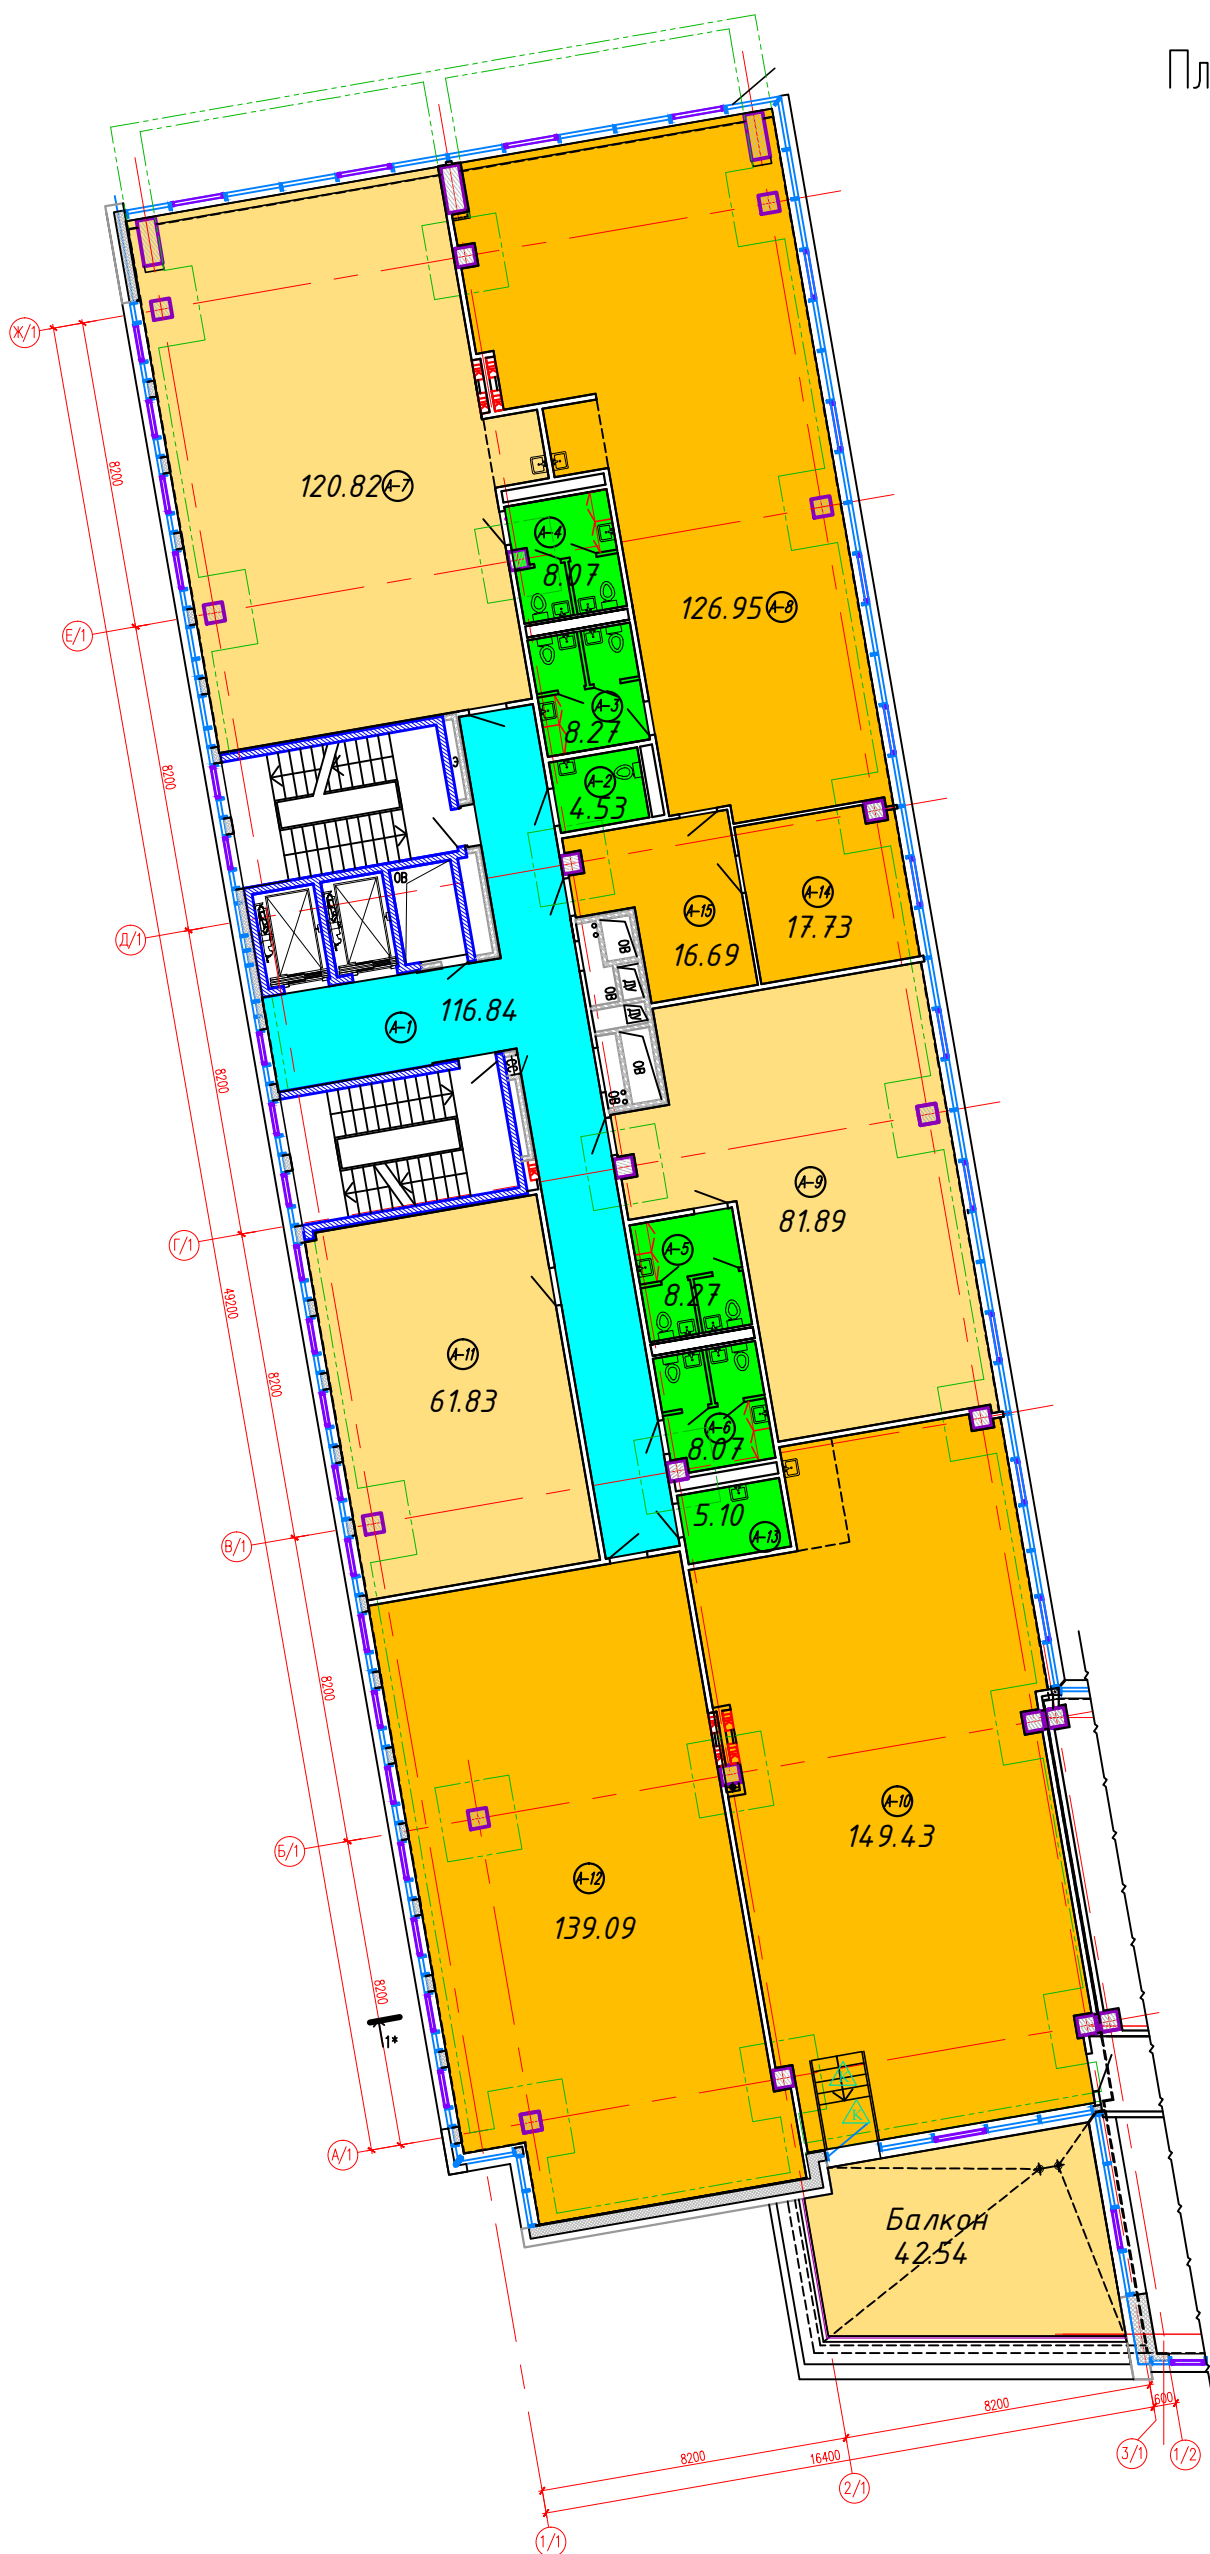

Изм.	Код	Уч.	Лист	Наим.	Подп.	Дата	Административное здание со встроенными помещениями общественного назначения и подземной гараж-стоянкой, а также устройством открытых абстоянок по ул.Полесской в г.Минске	Стаяця	Ліст	Лістоў
							Административный блок (№1.1 по генплану)			
							План 3 этажа на отм. +7.800 Блок 1 Арендные площади			