
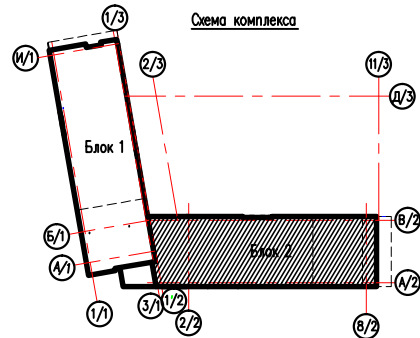


План 3 этажа на отм. +7.800 Блок 2
Арендные площади

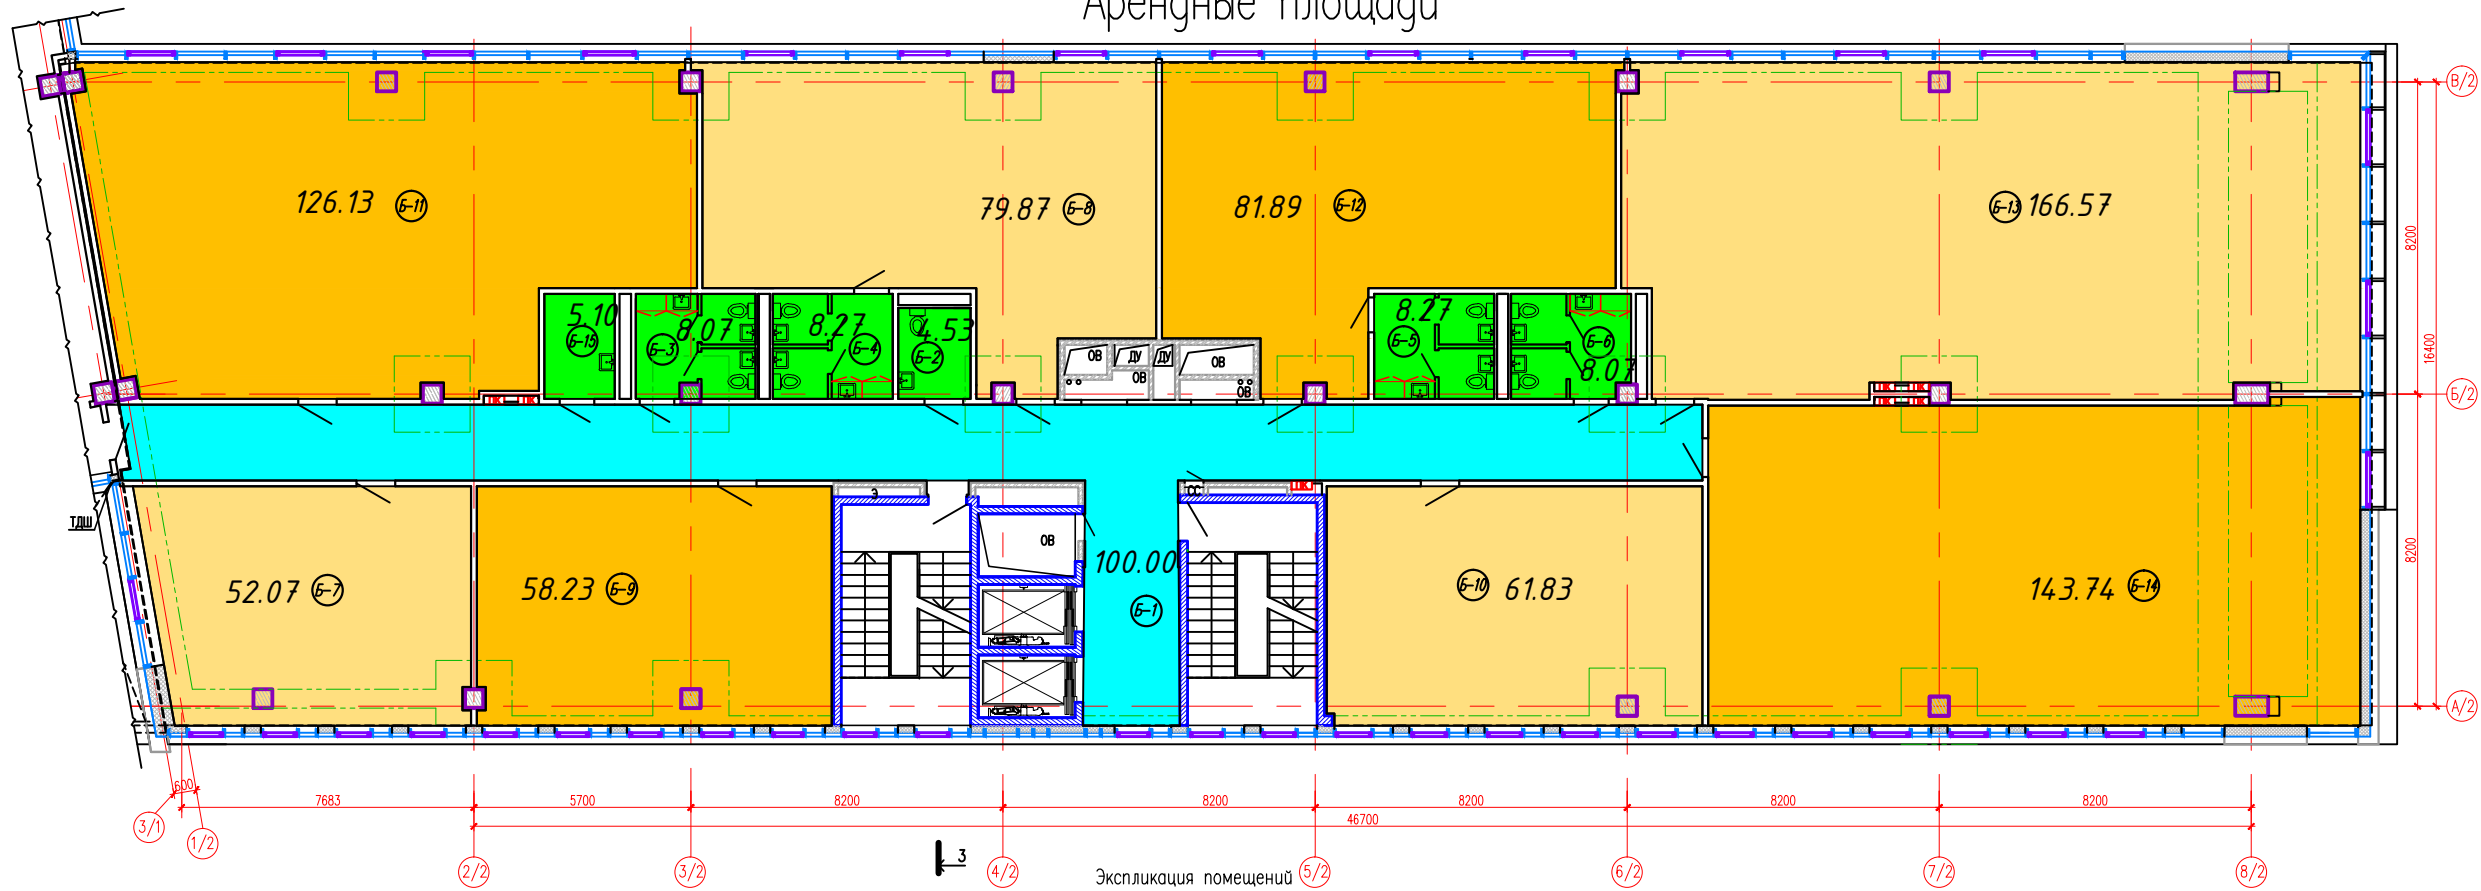

Экспликация помещений

Номер помещен.	Наименование	Площадь, кв. м.	Кат. пом.
Административно-офисный блок 2			
Б-1	Коридор	100.00	
Б-2	Санузел с возможностью доступа инвалидов	4.53	
Б-3	Санузел	8.07	
Б-4	Санузел	8.27	
Б-5	Санузел	8.27	
Б-6	Санузел	8.07	
Б-7	Офисное помещение на 4 рабочих мест	52.07	
Б-8	Офисное помещение на 6 рабочих мест	79.87	

Номер помещен.	Наименование	Площадь, кв. м.	Кат. пом.
Административно-офисный блок 2			
Б-9	Офисное помещение на 4 рабочих мест	58.23	
Б-10	Офисное помещение на 5 рабочих мест	61.83	
Б-11	Офисное помещение на 10 рабочих мест	126.13	
Б-12	Офисное помещение на 6 рабочих мест	81.89	
Б-13	Офисное помещение на 13 рабочих мест	166.57	
Б-14	Офисное помещение на 11 рабочих мест	143.74	
Б-15	Мини-кухня	5.10	

Общая площадь
912.64 кв. м

Изм.	Кол.	Лист	Наим.	Подп.	Дата	Административное здание со встроенными помещениями общественного назначения и подземной гараж-стоянкой, а также устройством открытых автостоянок по ул.Полесской в г.Минске	Страница	Лист	Листов
						Административный блок (№1.2 по генплану)			
						План 3 этажа на отм. +7.800 Блок 2 Арендные площади			