



# План 4 этажа на отм. +11.400 Блок 1 Арендные площади

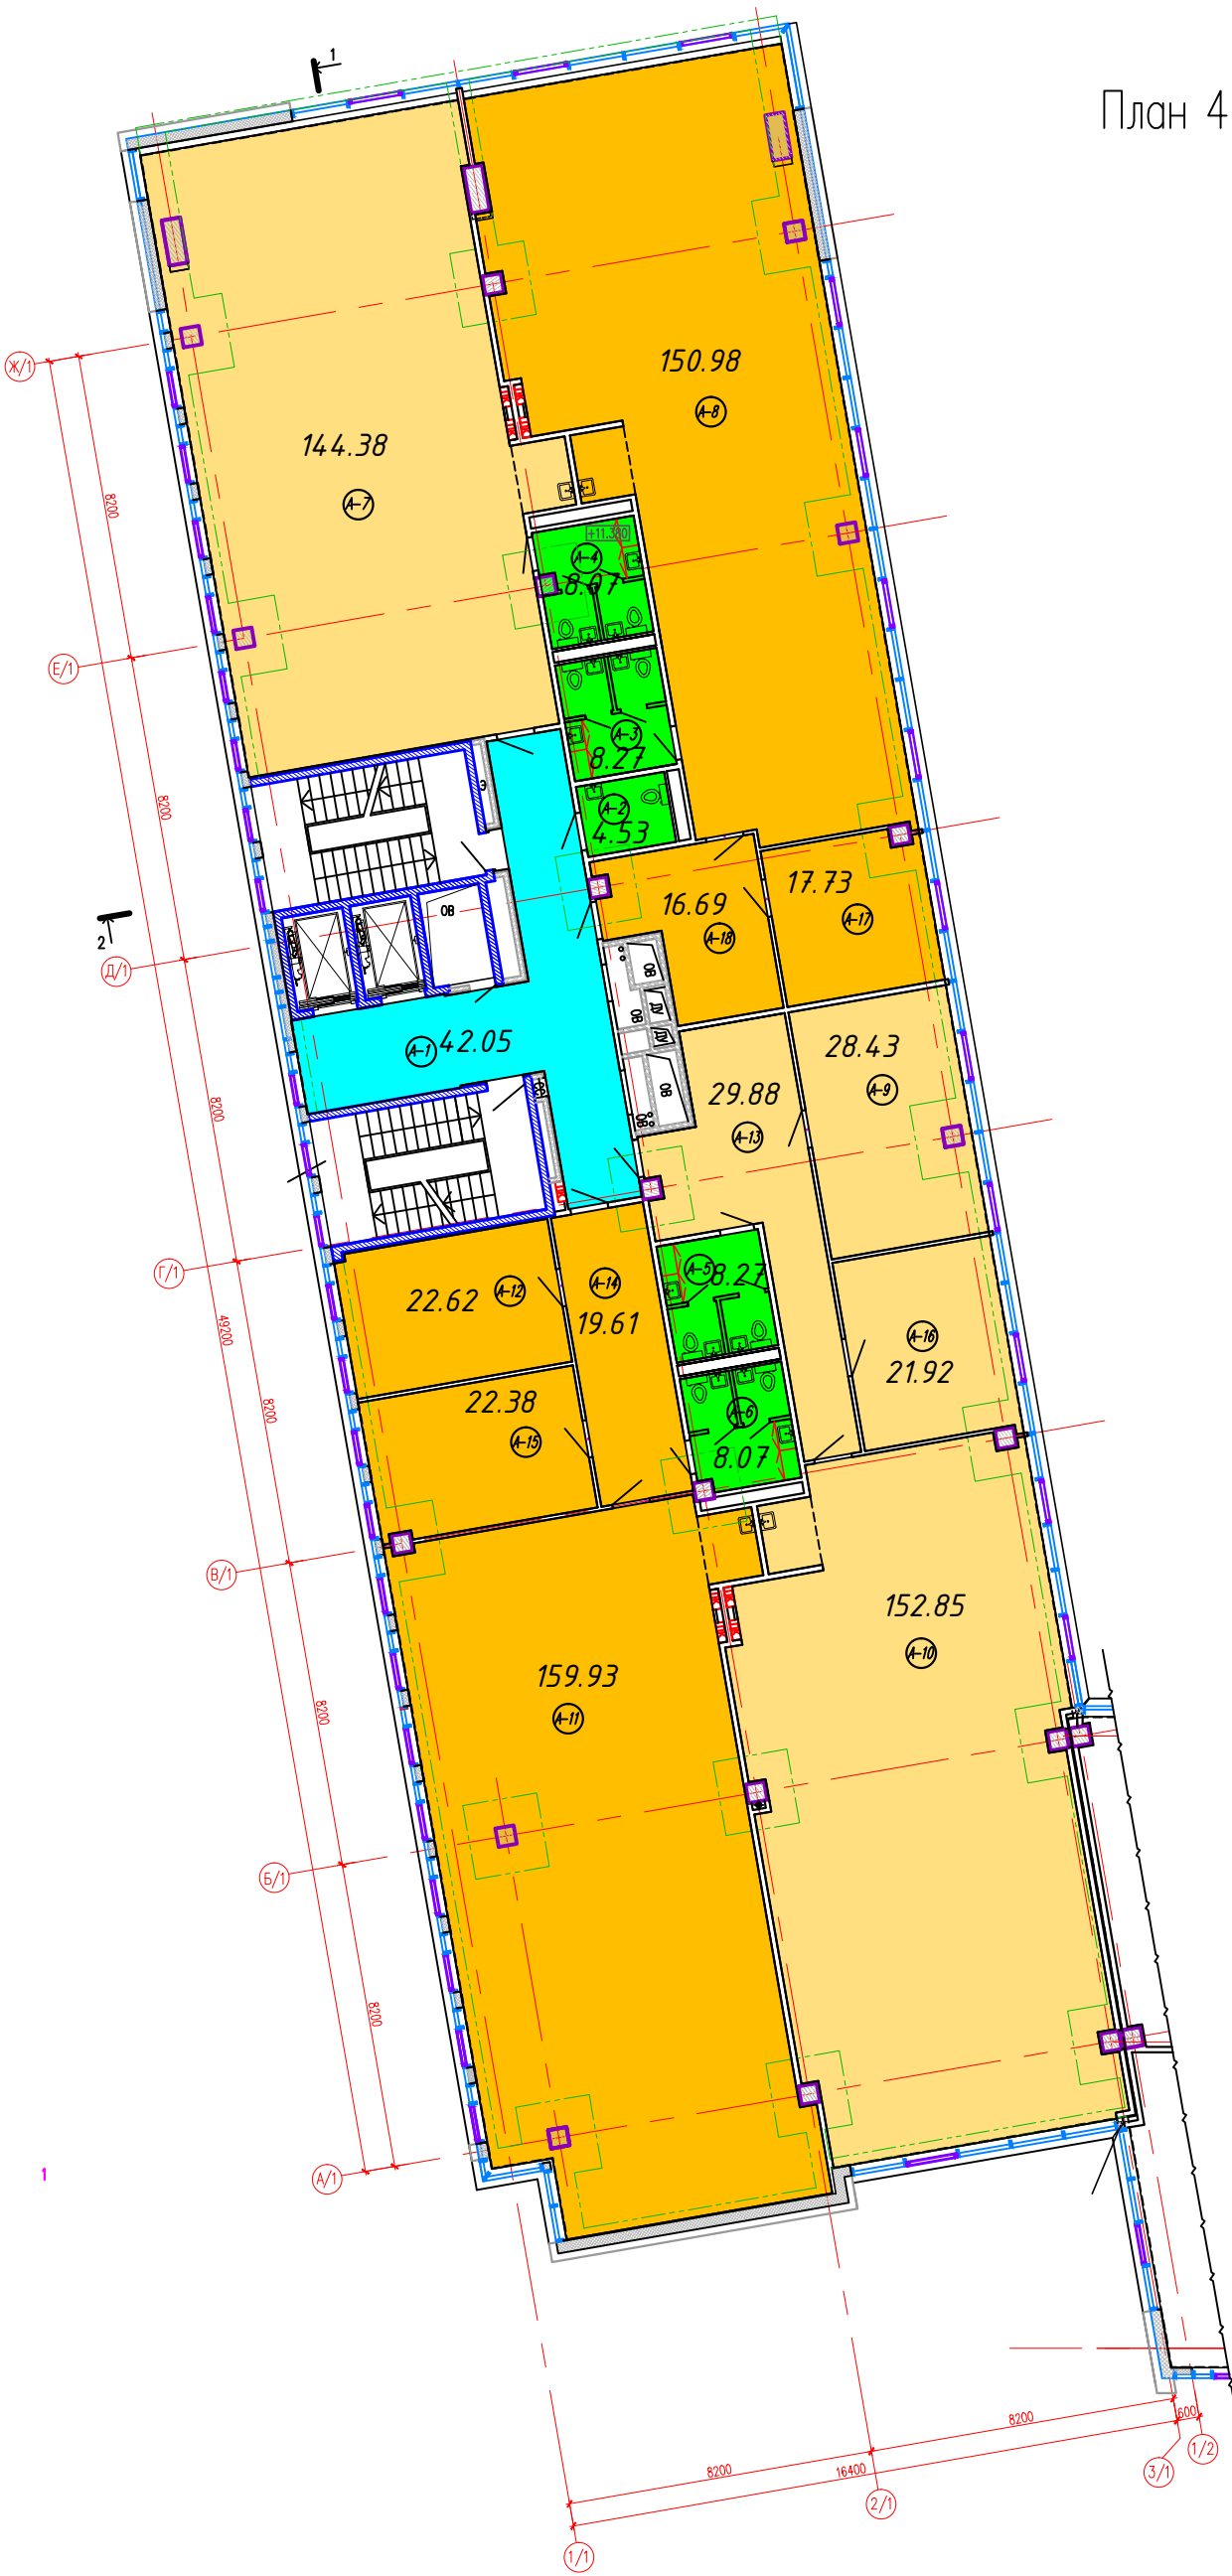

Экспликация помещений

Номер помещен.	Наименование	Площадь, кв.м.	Кат. пом.
Административно-офисный блок 1			
A-1	Коридор	42.05	
A-2	Санузел с возможностью доступа инвалидов	4.53	
A-3	Санузел	8.27	
A-4	Санузел	8.07	
A-5	Санузел	8.27	
A-6	Санузел	8.07	
A-7	Офисное помещение на 12 рабочих мест	144.38	
A-8	Офисное помещение на 12 рабочих мест	150.98	
A-9	Офисное помещение на 2 рабочих мест	28.43	
A-10	Офисное помещение на 12 рабочих мест	152.85	
A-11	Офисное помещение на 13 рабочих мест	159.93	
A-12	Офисное помещение на 1 рабочее место	22.62	
A-13	Приемная для посетителей	29.88	
A-14	Приемная для посетителей	19.61	
A-15	Офисное помещение на 1 рабочее место	22.38	
A-16	Офисное помещение на 1 рабочее место	21.92	
A-17	Офисное помещение на 1 рабочее место	17.73	
A-18	Приемная для посетителей	16.69	

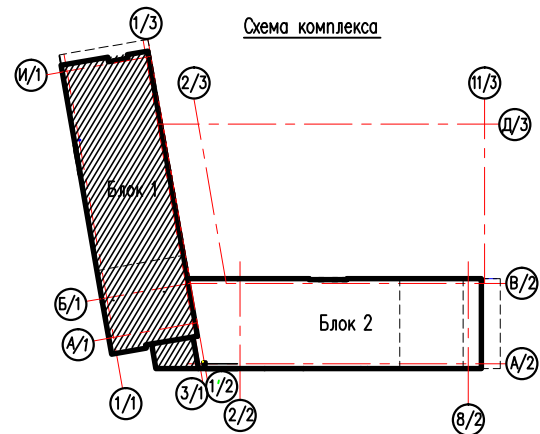

Общая площадь  
866.66 кв.м

Изм.	Код	Уч.	Лист	Наим.	Подп.	Дата	Административное здание со встроенными помещениями общественного назначения и подземной гараж-стоянкой, а также устройством открытых абстоянок по ул.Полесской в г.Минске			
							Административный блок (№1.1 по генплану)	Страница	Лист	Листов
							План 4 этажа на отм. +11.400 Блок 1 Арендные площади			