



План 5 этажа на отм. +15.000 Блок 2
Арендные площади

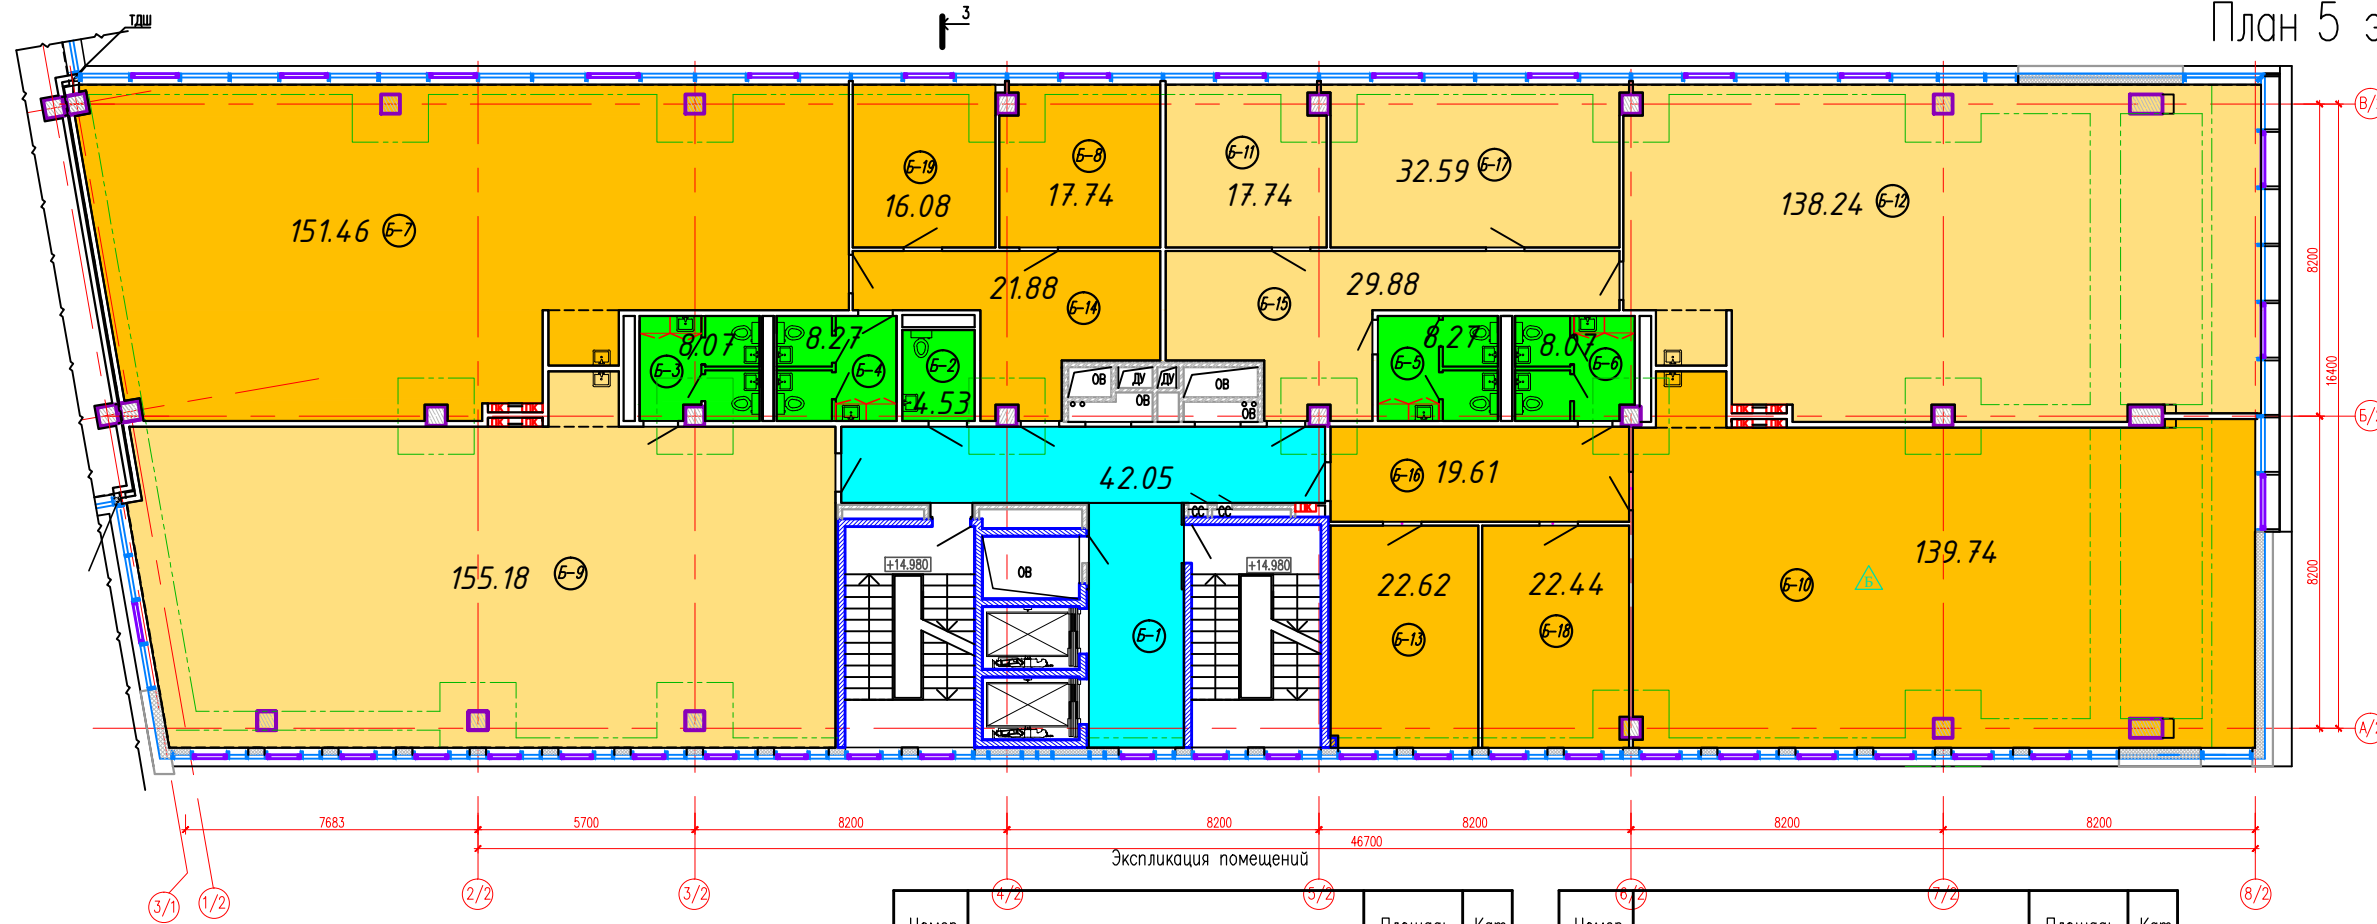

Номер помещ.	Наименование	Площадь, кв. м.	Кат. пом.
Административно-офисный блок 2			
Б-1	Коридор	42.05	
Б-2	Санузел с возможностью доступа инвалидов	4.53	
Б-3	Санузел	8.07	
Б-4	Санузел	8.27	
Б-5	Санузел	8.27	
Б-6	Санузел	8.07	
Б-7	Офисное помещение на 12 рабочих мест	151.46	
Б-8	Офисное помещение на 1 рабочее место	17.74	
Б-9	Офисное помещение на 12 рабочих мест	155.18	
Б-10	Офисное помещение на 11 рабочих мест	139.74	

Номер помещ.	Наименование	Площадь, кв. м.	Кат. пом.
Административно-офисный блок 2			
Б-11	Офисное помещение на 1 рабочее место	17.74	
Б-12	Офисное помещение на 11 рабочих мест	138.24	
Б-13	Офисное помещение на 1 рабочее место	22.62	
Б-14	Приемная для посетителей	21.88	
Б-15	Приемная для посетителей	29.88	
Б-16	Приемная для посетителей	19.61	
Б-17	Офисное помещение на 2 рабочих места	32.59	
Б-18	Офисное помещение на 1 рабочее место	22.44	
Б-19	Офисное помещение на 1 рабочее место	16.08	

Общая площадь
864.46 кв. м

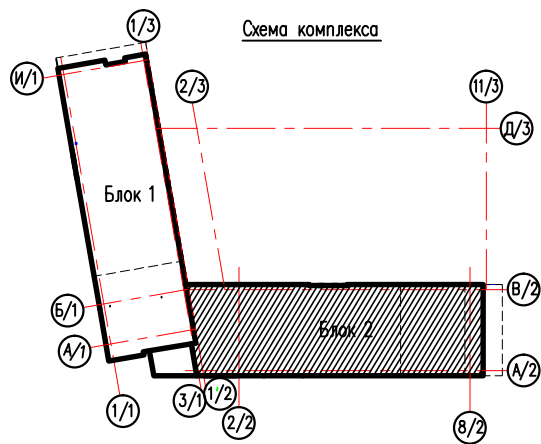

Изм.	Кол.	Лист	Наим.	Подп.	Дата
Административное здание со встроенными помещениями общественного назначения и подземной гараж-стоянкой, а также устройством открытых автомобильных мест по ул.Полеской в г.Минске					
Административный блок (№1.2 по генплану)					
План 5 этажа на отм. +15.000 Блок 2					
Арендные площади					