



План 6 этажа на отм. +18.600 Блок 1  
Арендные площади.

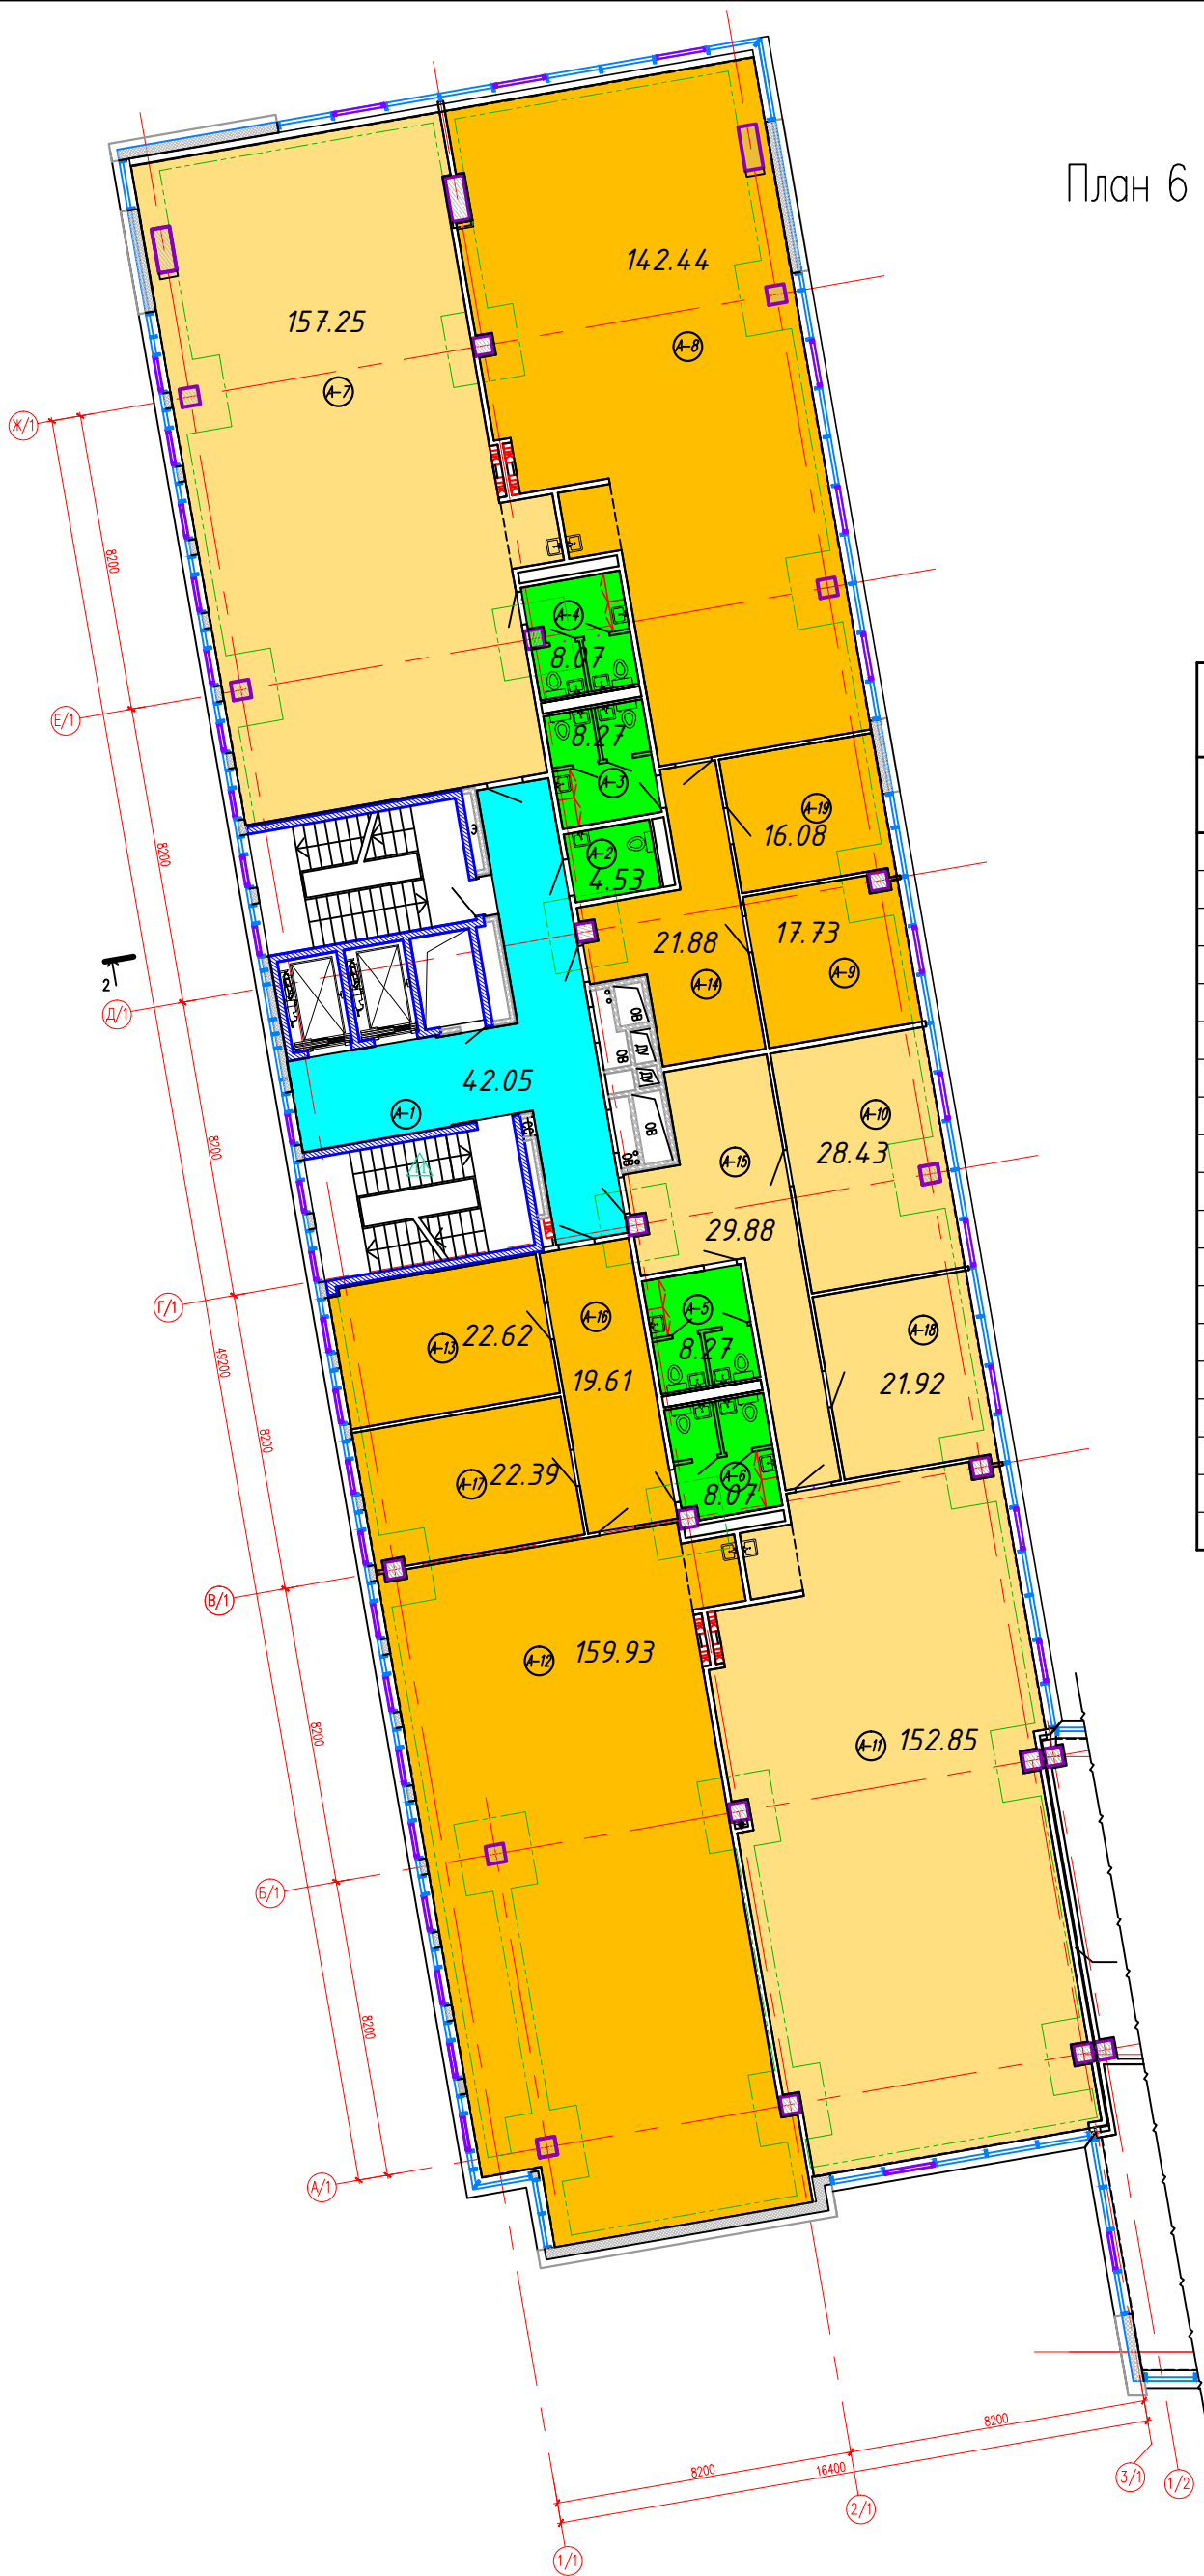

Экспликация помещений

Номер помеще.	Наименование	Площадь, кв. м.	Кат. пом.
Административно-офисный блок 1			
A-1	Коридор	42.05	
A-2	Санузел с возможностью доступа инвалидов	4.53	
A-3	Санузел	8.27	
A-4	Санузел	8.07	
A-5	Санузел	8.27	
A-6	Санузел	8.07	
A-7	Офисное помещение на 13 рабочих мест	157.25	
A-8	Офисное помещение на 11 рабочих мест	142.44	
A-9	Офисное помещение на 1 рабочее место	17.73	
A-10	Офисное помещение на 2 рабочих мест	28.43	
A-11	Офисное помещение на 12 рабочих мест	152.85	
A-12	Офисное помещение на 13 рабочих мест	159.93	
A-13	Офисное помещение на 1 рабочее место	22.62	
A-14	Приемная для посетителей	21.88	
A-15	Приемная для посетителей	29.88	
A-16	Приемная для посетителей	19.61	
A-17	Офисное помещение на 1 рабочее место	22.39	
A-18	Офисное помещение на 1 рабочее место	21.92	
A-19	Офисное помещение на 1 рабочее место	16.08	

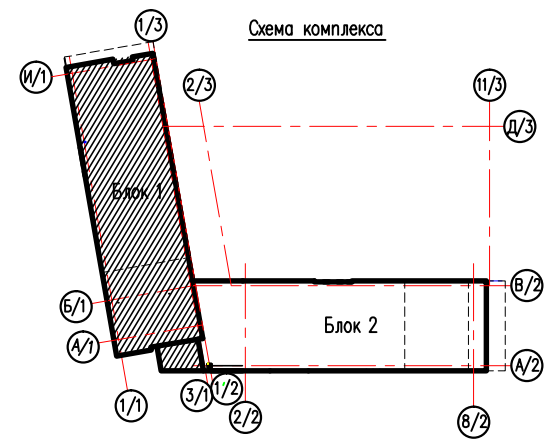

Общая площадь  
892.27 кв. м

Изм.	Код. у.	Лист	Наим.	Подп.	Дата	Страница	Лист	Листов
			Административное здание со встроенными помещениями общественного назначения и подземной гараж-стоянкой, а также устройством открытых автомобильных мест по ул. Полюсской в г. Минске					
			Административный блок (№1.1 по генплану)					
			План 6 этажа на отм. +18.600 Блок 1 Арендные площади					