



План 7 этажа на отм. +22.200 Блок 1 Арендные площади

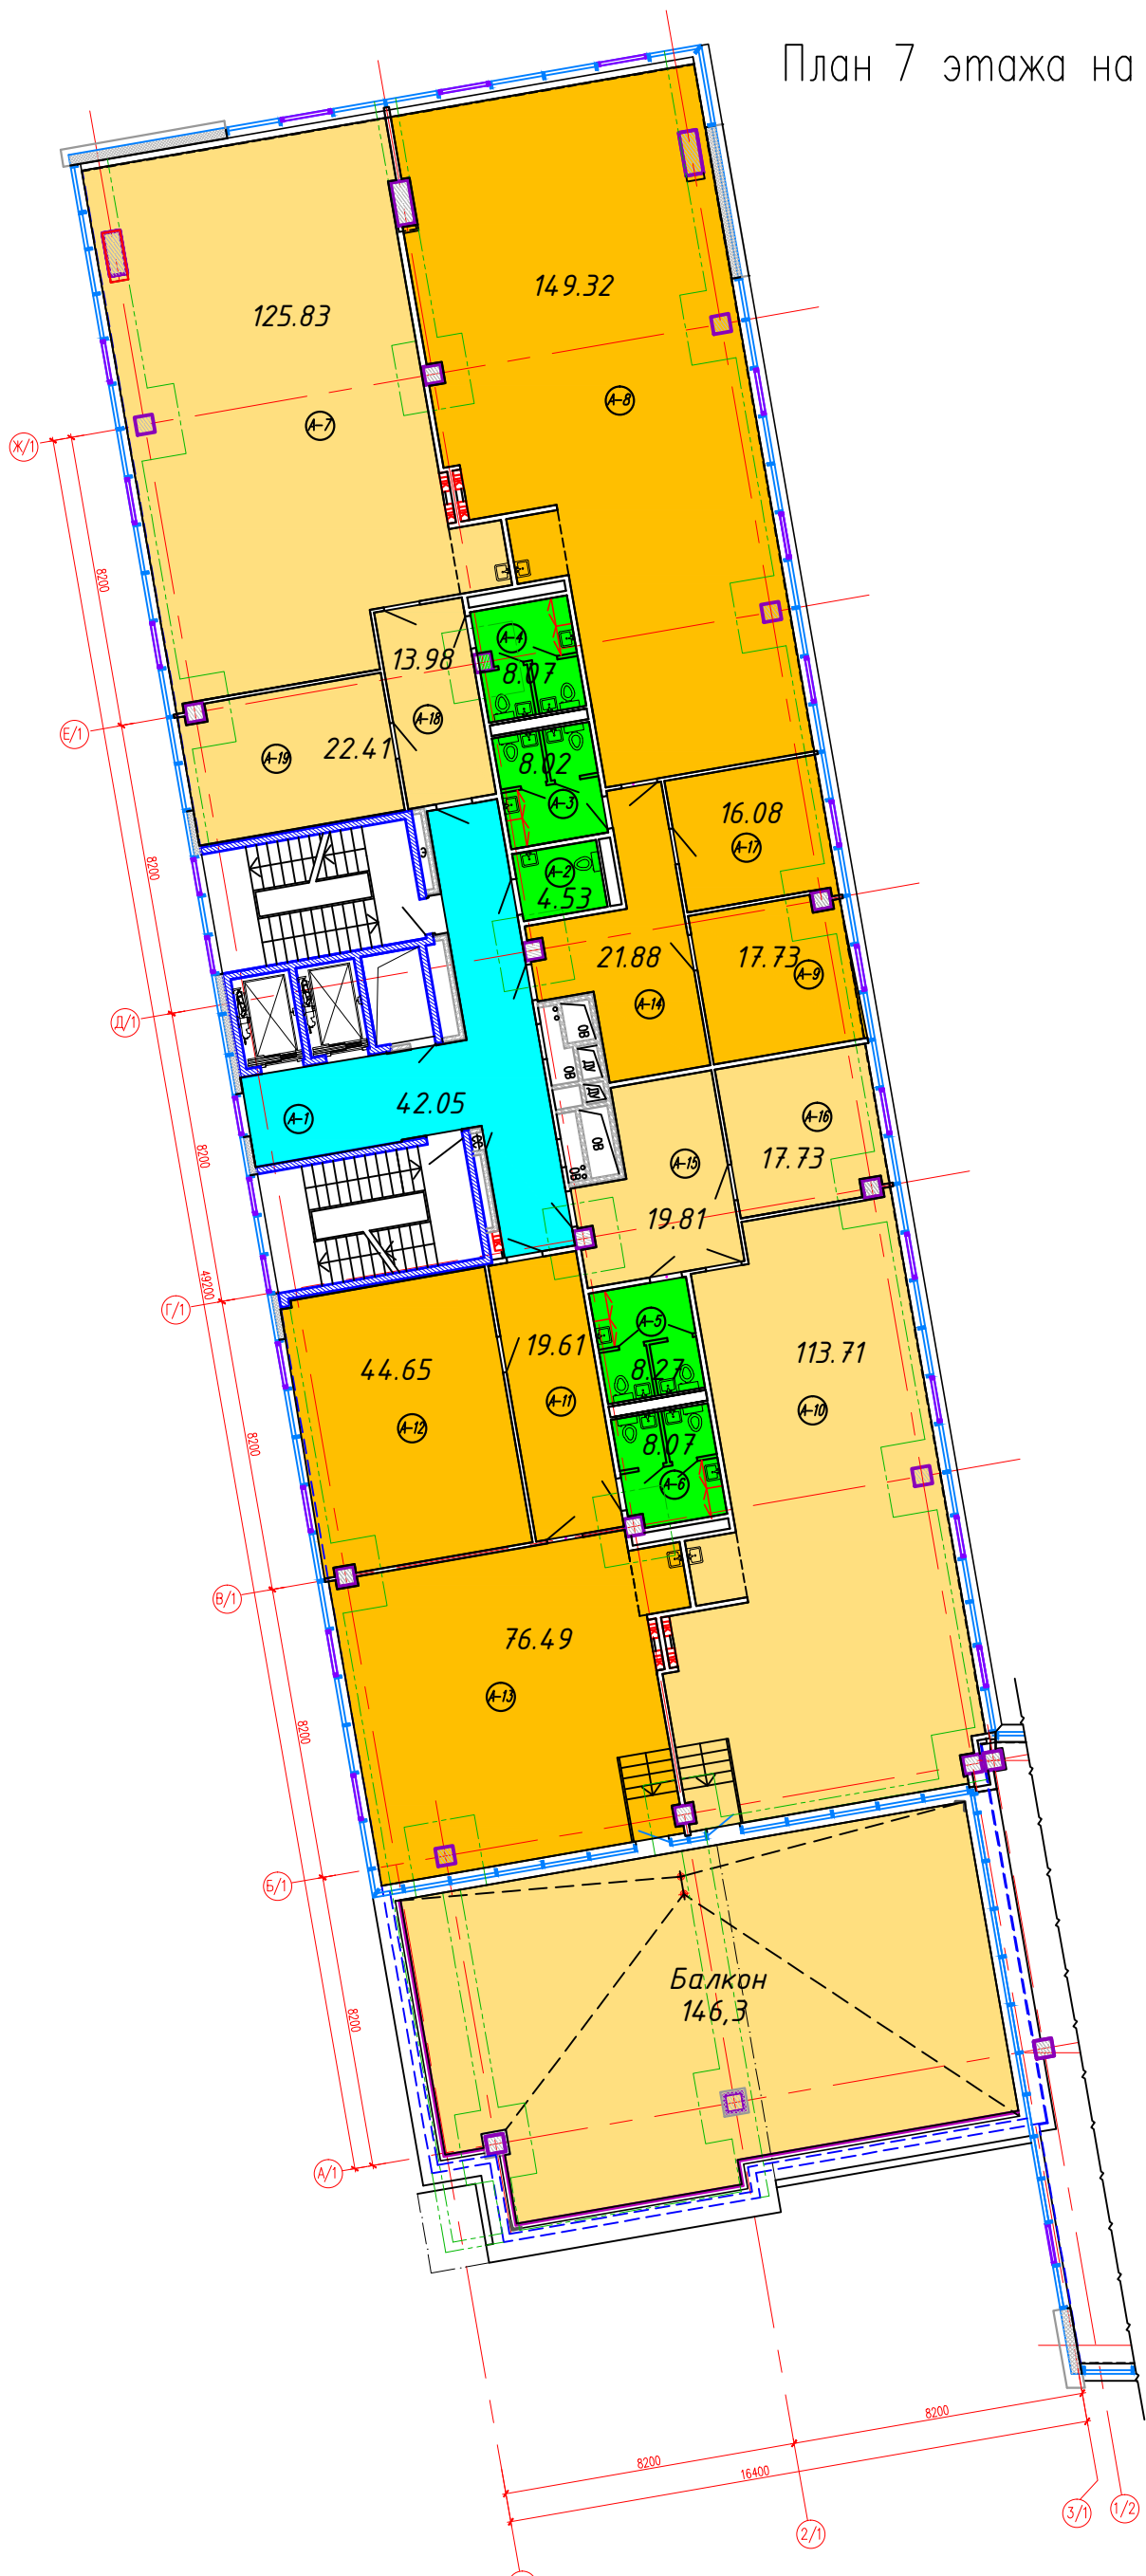

Экспликация помещений

Номер помещен.	Наименование	Площадь, кв.м.	Кат. пом.
Административно-офисный блок 1			
A-1	Коридор	42.05	
A-2	Санузел с возможностью доступа инвалидов	4.53	
A-3	Санузел	8.27	
A-4	Санузел	8.07	
A-5	Санузел	8.27	
A-6	Санузел	8.07	
A-7	Офисное помещение на 10 рабочих мест	125.83	
A-8	Офисное помещение на 12 рабочих мест	149.32	
A-9	Офисное помещение на 1 рабочее место	17.73	
A-10	Офисное помещение на 9 рабочих мест	113.71	
A-11	Приемная для посетителей	19.61	
A-12	Офисное помещение на 3 рабочих мест	44.65	
A-13	Офисное помещение на 6 рабочих мест	76.49	
A-14	Приемная для посетителей	21.88	
A-15	Приемная для посетителей	19.81	
A-16	Офисное помещение на 1 рабочее место	17.73	
A-17	Офисное помещение на 1 рабочее место	16.08	
A-18	Приемная для посетителей	13.98	
A-19	Офисное помещение на 1 рабочее место	22.41	

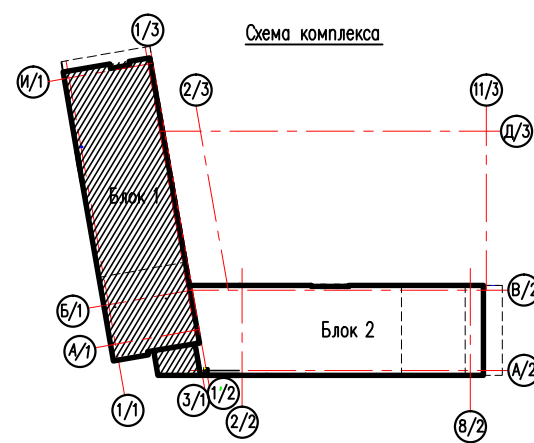

Общая площадь
738.49 кв.м + 146.3 кв.м

14. При укладке плитки величина зазора между плиткой и покрытием пола или стенами должна быть не более 1мм.
15. При отделке поверхностей с применением армирующей стеклосетки предусмотреть применение клеевого состава по СТБ 1072.
16. Отделочные работы вести в соответствии с ТКП 45-5.09-105-2009.
17. Отделку колонн, примыкающих к витражам, выполнять до начала монтажа витражей.
18. Гипсокартонные перегородки устанавливаются на выравнивающую стяжку. Конструкция пола под гипсокартонными перегородками: выравнивающая стяжка - цементно-песчаный р-р М150 - 40мм керамзитобетон, плотность 900кг/м3 - 50мм (45мм).
19. Цвета отделки и плитки согласовать дополнительно с авторами проекта.
20. В соответствии с Дополнением N2 к Задаанию на проектирование от 16.01.2017г. установка дверей проектом не предусмотрена.
21. Свободную спецификацию заполнения дверных проемов на отм. +0.000 - +9.000 см.д. 22.
22. Ведомость отделки помещений см.д. 15.
23. Конструктивные чертежи витражей разрабатывает фирма-изготовитель. Вентиляционные решетки разрабатываются в составе витражей.
24. Схемы внутренних ограждений см.д. 19-21.

Изм.	Код	Лист	Наим.	Поим.	Дата
Административное здание со встроенными помещениями общественного назначения и подземной гараж-стоянкой, а также устройством открытых абстоянок по ул.Полевской в г.Минске					
Административный блок (№1.1 по генплану)					
План 7 этажа на отм. +22.200 Блок 1 Арендные площади					