


План 8 этажа на отм. +25.800
Арендные площади

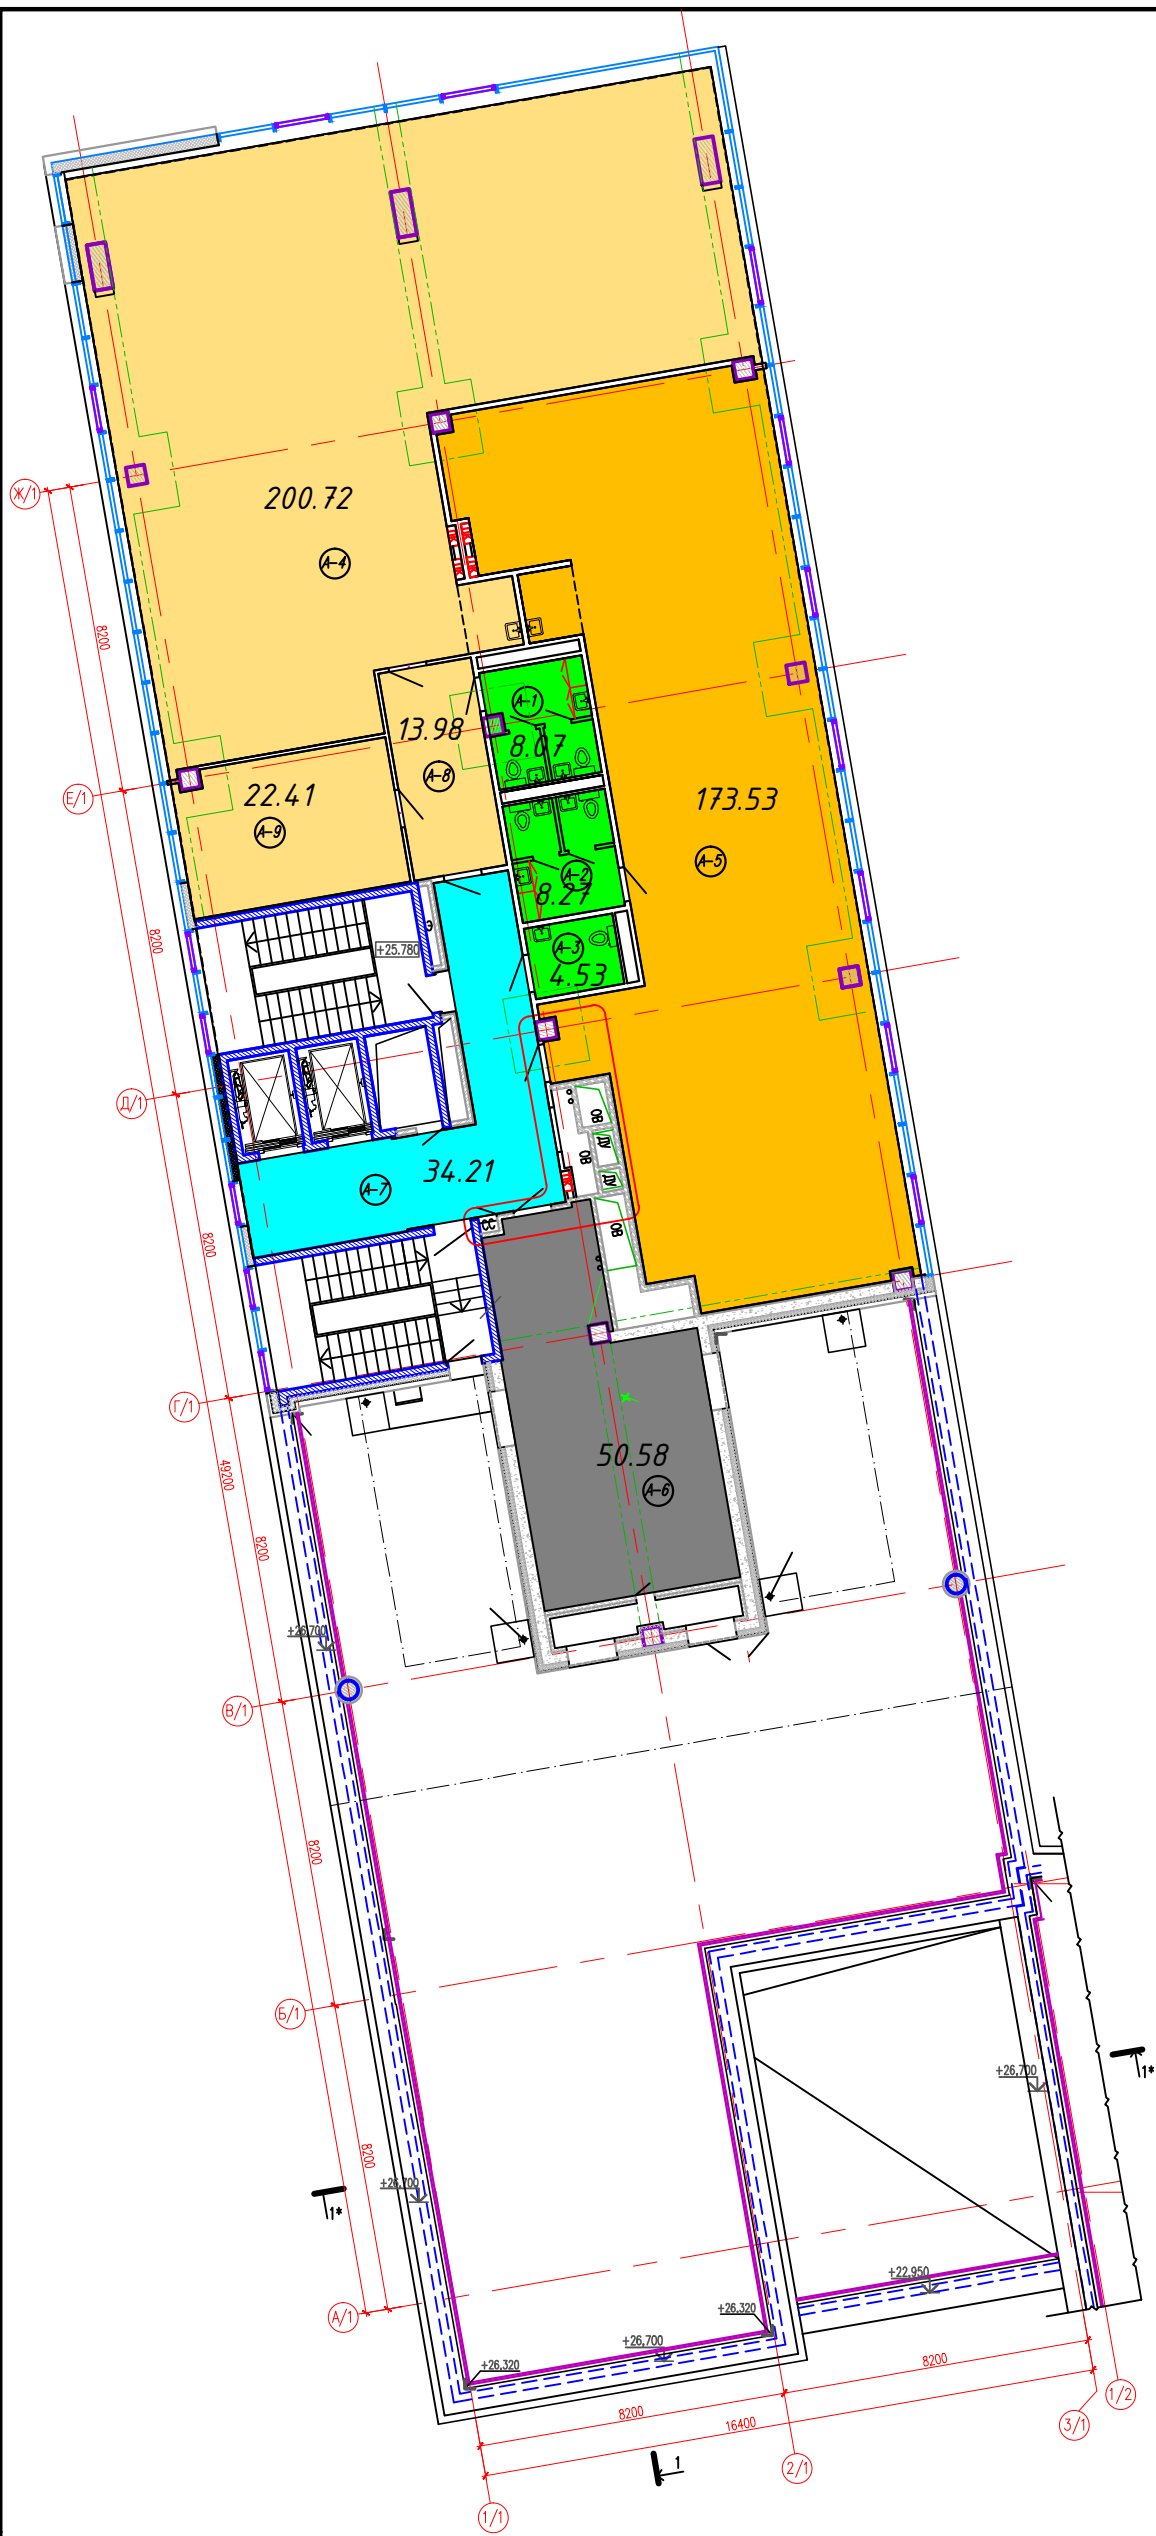

Экспликация помещений на отм. +29.400

| Номер помещен. | Наименование | Площадь, кв. м. | Кат. пом. |
|----------------|--------------|-----------------|-----------|
| A-1 | Венткамера | 23.98 | B4 |

Экспликация помещений 8 этажа на отм. +25.800

| Номер помещен. | Наименование | Площадь, кв. м. | Кат. пом. |
|--------------------------------|--|-----------------|-----------|
| Административно-офисный блок 1 | | | |
| A-1 | Санузел | 8.07 | |
| A-2 | Санузел | 8.27 | |
| A-3 | Санузел с возможностью доступа инвалидов | 4.53 | |
| A-4 | Офисное помещение на 16 рабочих мест | 200.72 | |
| A-5 | Офисное помещение на 14 рабочих мест | 173.53 | |
| A-6 | Венткамера | 50.58 | Д |
| A-7 | Коридор | 34.21 | |
| A-8 | Приемная для посетителей | 13.98 | |
| A-9 | Офисное помещение на 1 рабочее место | 22.41 | |

Фрагмент плана на отм. +29.400 в осях 2/1-Д/1



Общая площадь
516.3 кв.м

Создано в

Имя, И. проз., Ф. отч. и отчество
Взнос, инв. №

| Изм. | Код | Уч. | Лист | Наим. | Подп. | Дата | Страница | Лист | Листов |
|------------------------------|-----|-----|------|--|-------|------|------------------|------|--------|
| | | | | Административный блок (№1.1 по генплану) | | | | | |
| План 8 этажа на отм. +25.800 | | | | | | | Арендные площади | | |