


План 1 этажа на отм. 0.000
арендных площадей

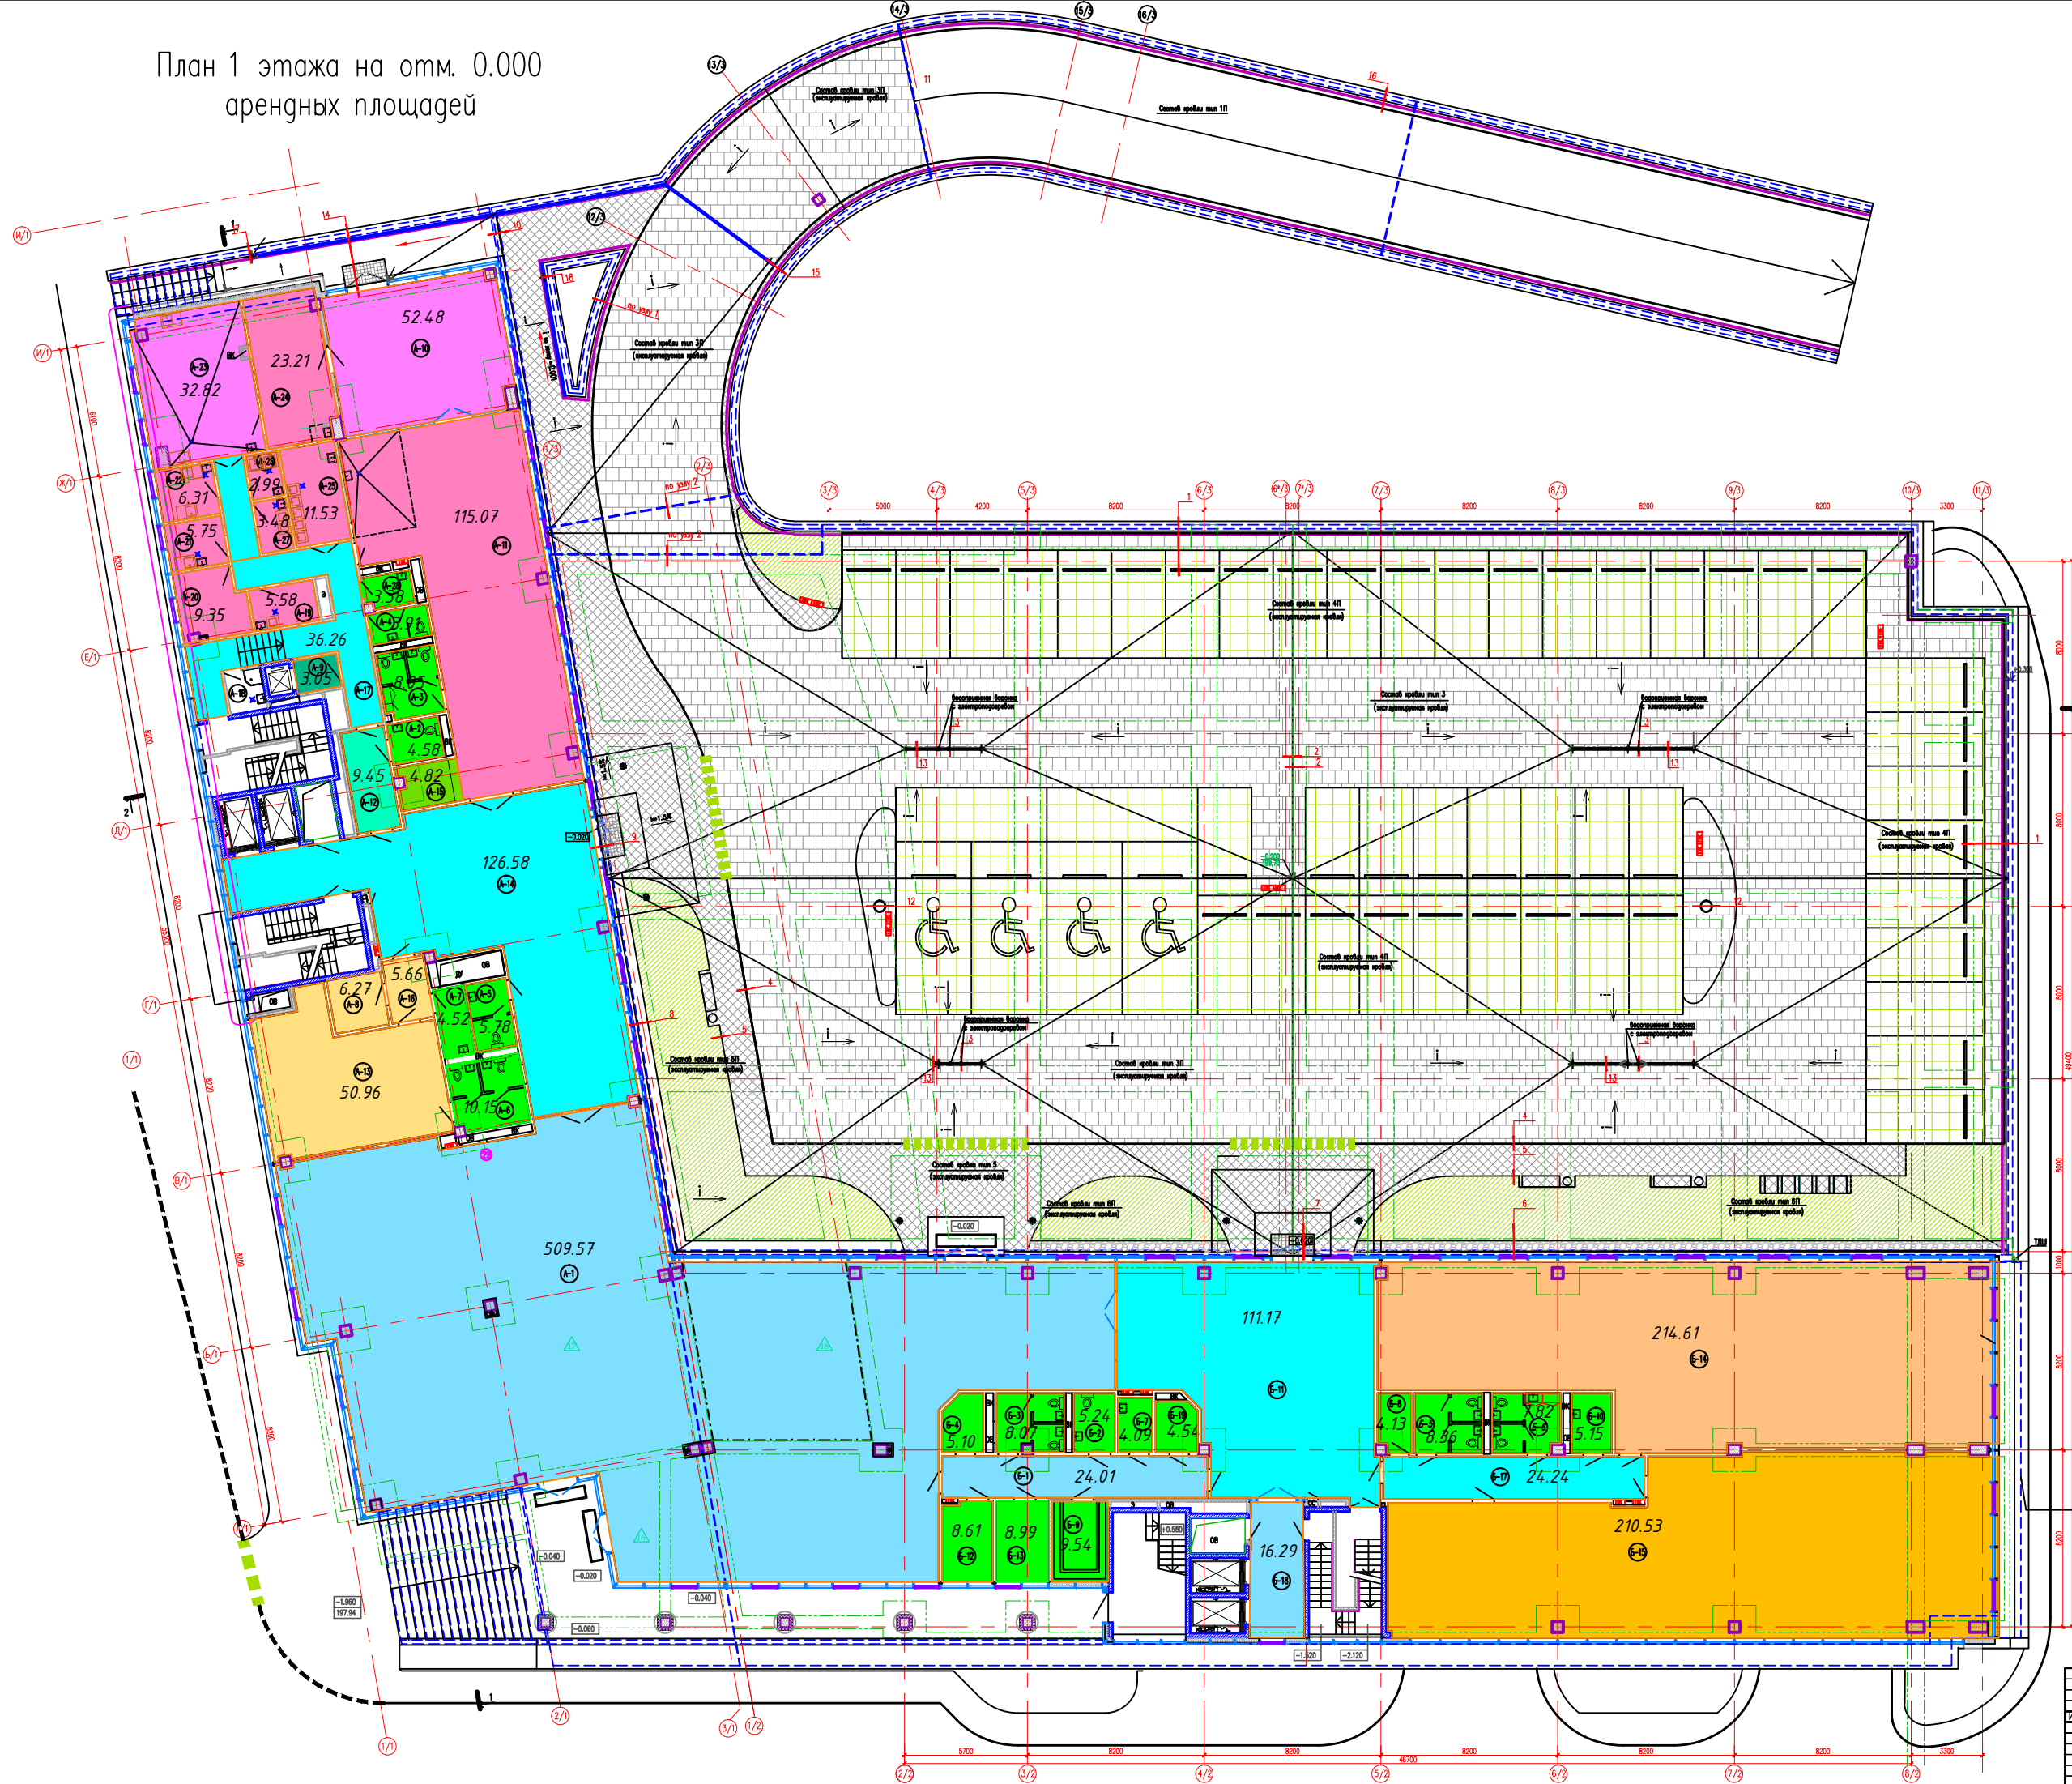


Экспликация помещений			
Номер помещ.	Наименование	Площадь, кв.м.	Кат. пом.
Административно-офисный блок 1			
A-1	Помещение 1	509.57	
A-2	Санузел с возможностью доступа инвалидов	4.58	
A-3	Санузел	8.05	
A-4	Санузел	3.91	
A-5	Санузел	5.76	
A-6	Санузел	10.15	
A-7	Помещение уборочного инвентаря	4.52	Д
A-8	Телекоммуникационная	6.27	В4
A-9	Лифт-холл	3.05	
A-10	Зал кафе на 34 посадочных места	52.48	
A-11	Зал кафе на 46 посадочных мест с баром	115.07	
A-12	Коридор	9.45	
A-13	Офисное помещение на 4 рабочих мест	50.96	

Экспликация помещений			
Номер помещ.	Наименование	Площадь, кв.м.	Кат. пом.
Административно-офисный блок 1			
A-14	Вестибюль	126.58	
A-15	Гардероб кафе	4.82	
A-16	Коридор	5.66	
A-17	Коридор	36.26	
A-18	Помещение уборочного инвентаря	3.41	Д
A-19	Помещение мучных изделий	5.58	
A-20	Административное помещение	9.35	
A-21	Цех обработки зелени	5.75	
A-22	Доводочный цех	6.31	
A-23	Холодный, горячий цех	32.82	
A-24	Раздаточная	23.21	
A-25	Моечная столовой посуды	11.53	Д
A-26	Моечная кухонной посуды	2.99	Д
A-27	Помещение обработки яиц	3.48	
A-28	Гардероб, комната официантов	3.38	

Экспликация помещений			
Номер помещ.	Наименование	Площадь, кв.м.	Кат. пом.
Административно-офисный блок 2			
Б-1	Коридор	24.01	
Б-2	Санузел с возможностью доступа инвалидов	5.24	
Б-3	Санузел	8.07	
Б-4	Аппаратная	5.10	
Б-5	Санузел	8.36	
Б-6	Санузел	7.82	
Б-7	Помещение уборочного инвентаря	4.09	Д
Б-8	Телекоммуникационная	4.13	В4
Б-9	Электрощитовая	9.54	В4
Б-10	Мини-кухня	5.15	
Б-11	Вестибюль	111.17	
Б-12	Помещение охраны	8.61	
Б-13	Административное помещение	8.99	
Б-14	Офисное помещение на 17 рабочих мест	214.61	
Б-15	Офисное помещение на 17 рабочих мест	210.53	
Б-17	Коридор	24.25	
Б-18	Лифт-холл	16.29	
Б-19	Пособное помещение	4.54	

Общая площадь
1745.45 кв. м

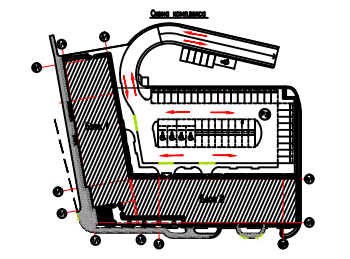

Имя	Кол.	Лист	Возраст	Дата	Страна	Лист	Листов

Административное здание с встроенными помещениями общественного назначения и подземной парковкой, а также устройством открытого общественного пользования в здании
Административный блок (№11 по плану)
Административный блок (№12 по плану)
Гориз. планы (№13 по плану)

План 1 этажа на отм. 0.000
Арендных площадей