



План 2 этажа на отм. +4.200 Блок 1 Арендные площади

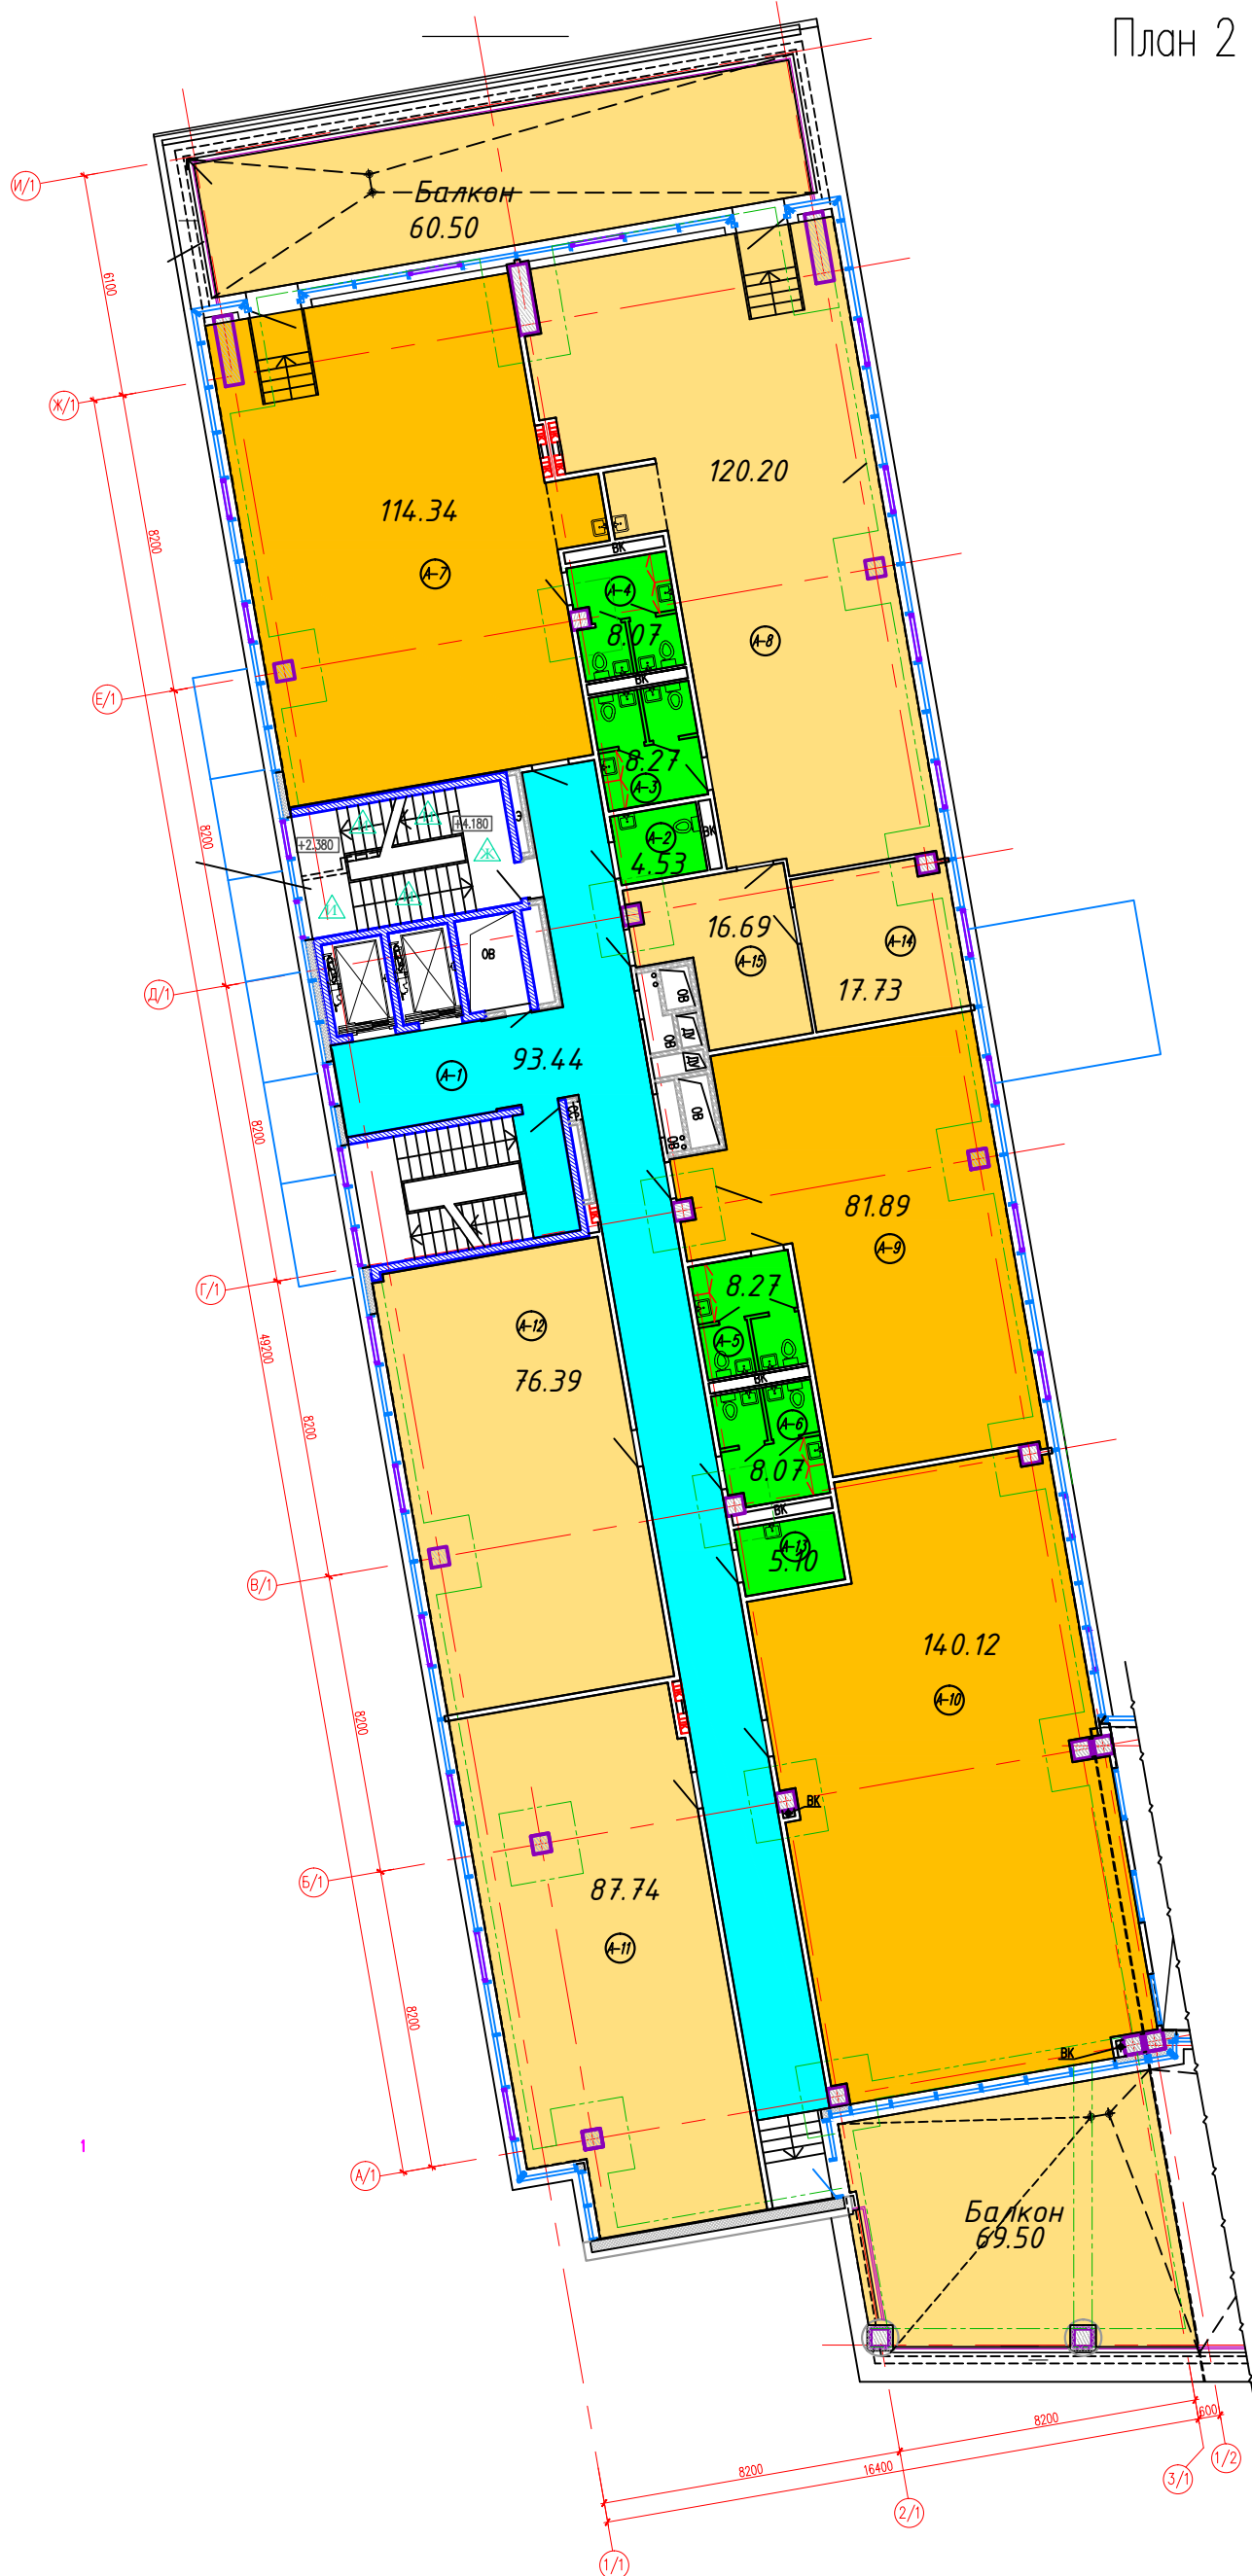

Экспликация помещений

| Номер помеще-ния | Наименование | Площадь, кв. м. | Кат. пом. |
|--------------------------------|--|-----------------|-----------|
| Административно-офисный блок 1 | | | |
| A-1 | Коридор | 93.44 | |
| A-2 | Санузел с возможностью доступа инвалидов | 4.53 | |
| A-3 | Санузел | 8.27 | |
| A-4 | Санузел | 8.07 | |
| A-5 | Санузел | 8.27 | |
| A-6 | Санузел | 8.07 | |
| A-7 | Офисное помещение на 9 рабочих мест | 114.34 | |
| A-8 | Офисное помещение на 10 рабочих мест | 120.20 | |
| A-9 | Офисное помещение на 6 рабочих мест | 81.89 | |
| A-10 | Офисное помещение на 11 рабочих мест | 140.12 | |
| A-11 | Офисное помещение на 7 рабочих мест | 87.74 | |
| A-12 | Офисное помещение на 6 рабочих мест | 76.39 | |
| A-13 | Мини-кухня | 5.10 | |
| A-14 | Офисное помещение на 1 рабочее место | 17.73 | |
| A-15 | Приемная для посетителей | 16.69 | |

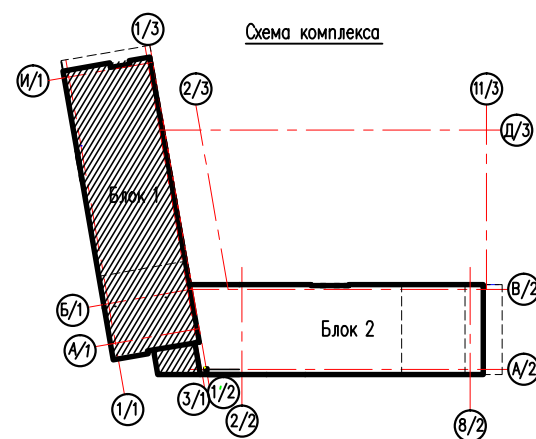

Общая площадь
790.85 кв. м + 130.00 кв. м (балкон)

Составление
Имя, И. Фамилия, И. Отчество
Взнос, шифр, N

| | | | | | | | | | | |
|------|-----|-----|------|-------|-------|------|---|------|------|--------|
| Изм. | Код | Уч. | Лист | Наок. | Подр. | Дата | Административное здание со встроенными помещениями общественного назначения и подземной гараж-стоянкой, а также устройством открытых абсорбентов по ул. Полевской в г. Минске | Стая | Лист | Листов |
| | | | | | | | Административный блок (№1.1 по генплану) | | | |
| | | | | | | | План 2 этажа на отм. +4.200 Блок А | | | |
| | | | | | | | Арендные площади | | | |