



План 6 этажа на отм. +18.600 Блок 2
Арендные площади

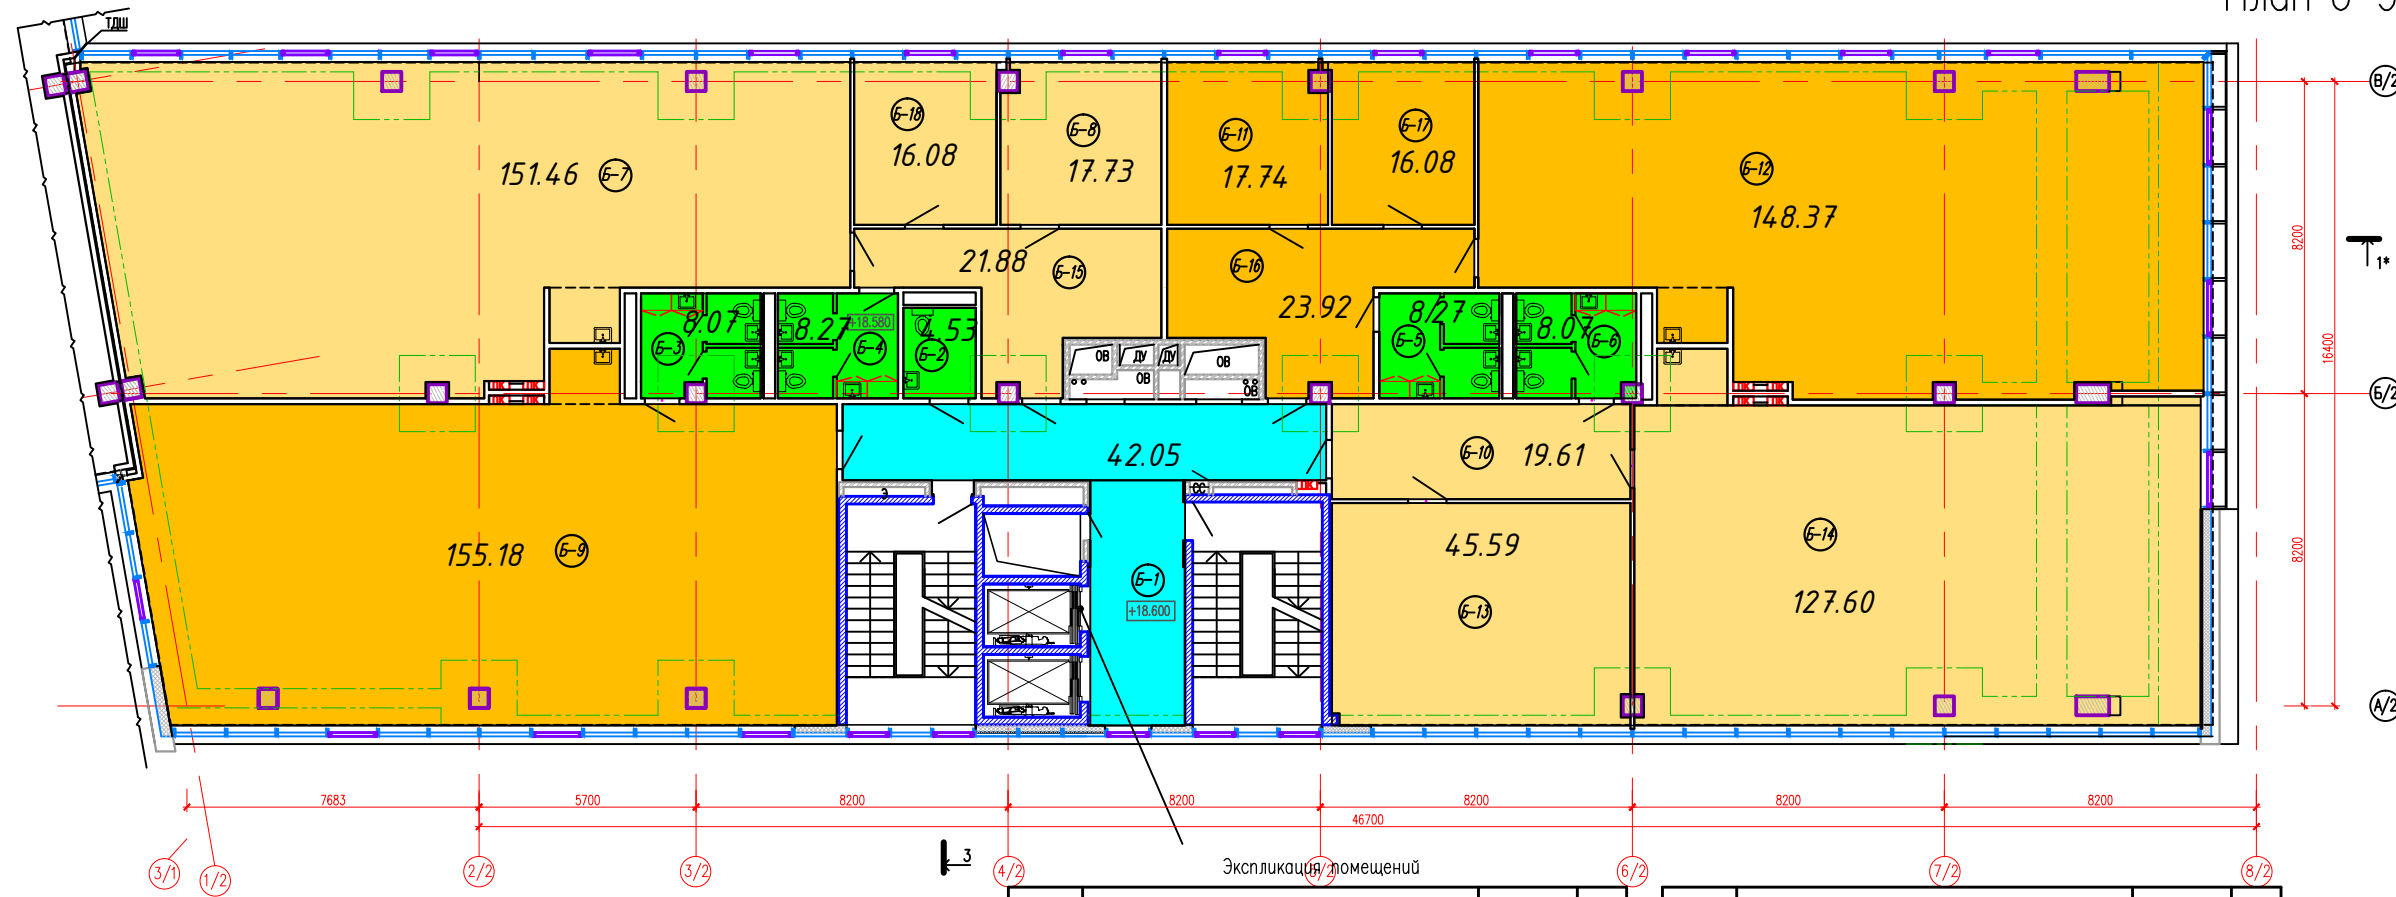

В/2
Т₁
Б/2
А/2

Экспликация помещений

Номер помещен.	Наименование	Площадь, кв. м.	Кат. пом.	Номер помещен.	Наименование	Площадь, кв. м.	Кат. пом.
	Административно-офисный блок 2				Административно-офисный блок 2		
Б-1	Коридор	42.05		Б-10	Приемная для посетителей	19.61	
Б-2	Санузел с возможностью доступа инвалидов	4.53		Б-11	Офисное помещение на 1 рабочее место	17.74	
Б-3	Санузел	8.07		Б-12	Офисное помещение на 12 рабочих мест	148.37	
Б-4	Санузел	8.27		Б-13	Офисное помещение на 3 рабочих места	45.59	
Б-5	Санузел	8.27		Б-14	Офисное помещение на 10 рабочих мест	127.60	
Б-6	Санузел	8.07		Б-15	Приемная для посетителей	21.88	
Б-7	Офисное помещение на 12 рабочих мест	151.46		Б-16	Приемная для посетителей	23.92	
Б-8	Офисное помещение на 1 рабочее место	17.73		Б-17	Офисное помещение на 1 рабочее место	16.08	
Б-9	Офисное помещение на 12 рабочих мест	155.18		Б-18	Офисное помещение на 1 рабочее место	16.08	

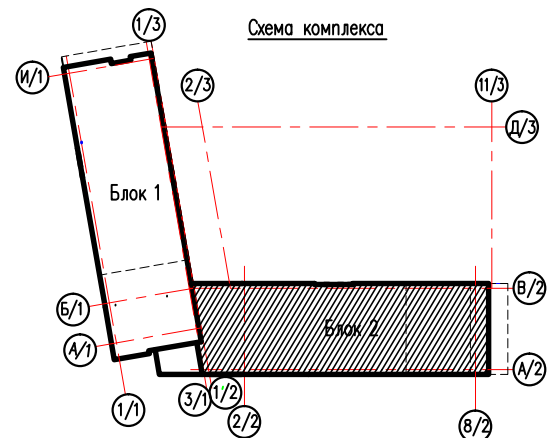

Общая площадь
840.5 кв. м

						8-13-AP 1.4				
						Административное здание со встроенными помещениями общественного назначения и подземной гараж-стоянкой, а также устройством открытых автостоянок по ул.Полесской в г.Минске				
Изм.	Кол.	Лист	Наим.	Подп.	Дата	Административный блок (№1.2 по генплану)		Страница	Лист	Листов
						План 6 этажа на отм. +18.600 Блок 2				
						Арендные площади				