
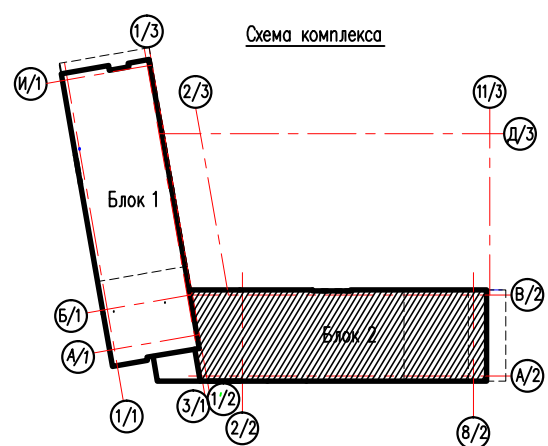


План 7 этажа на отм. +22.200 Блок 2

Арендные площади

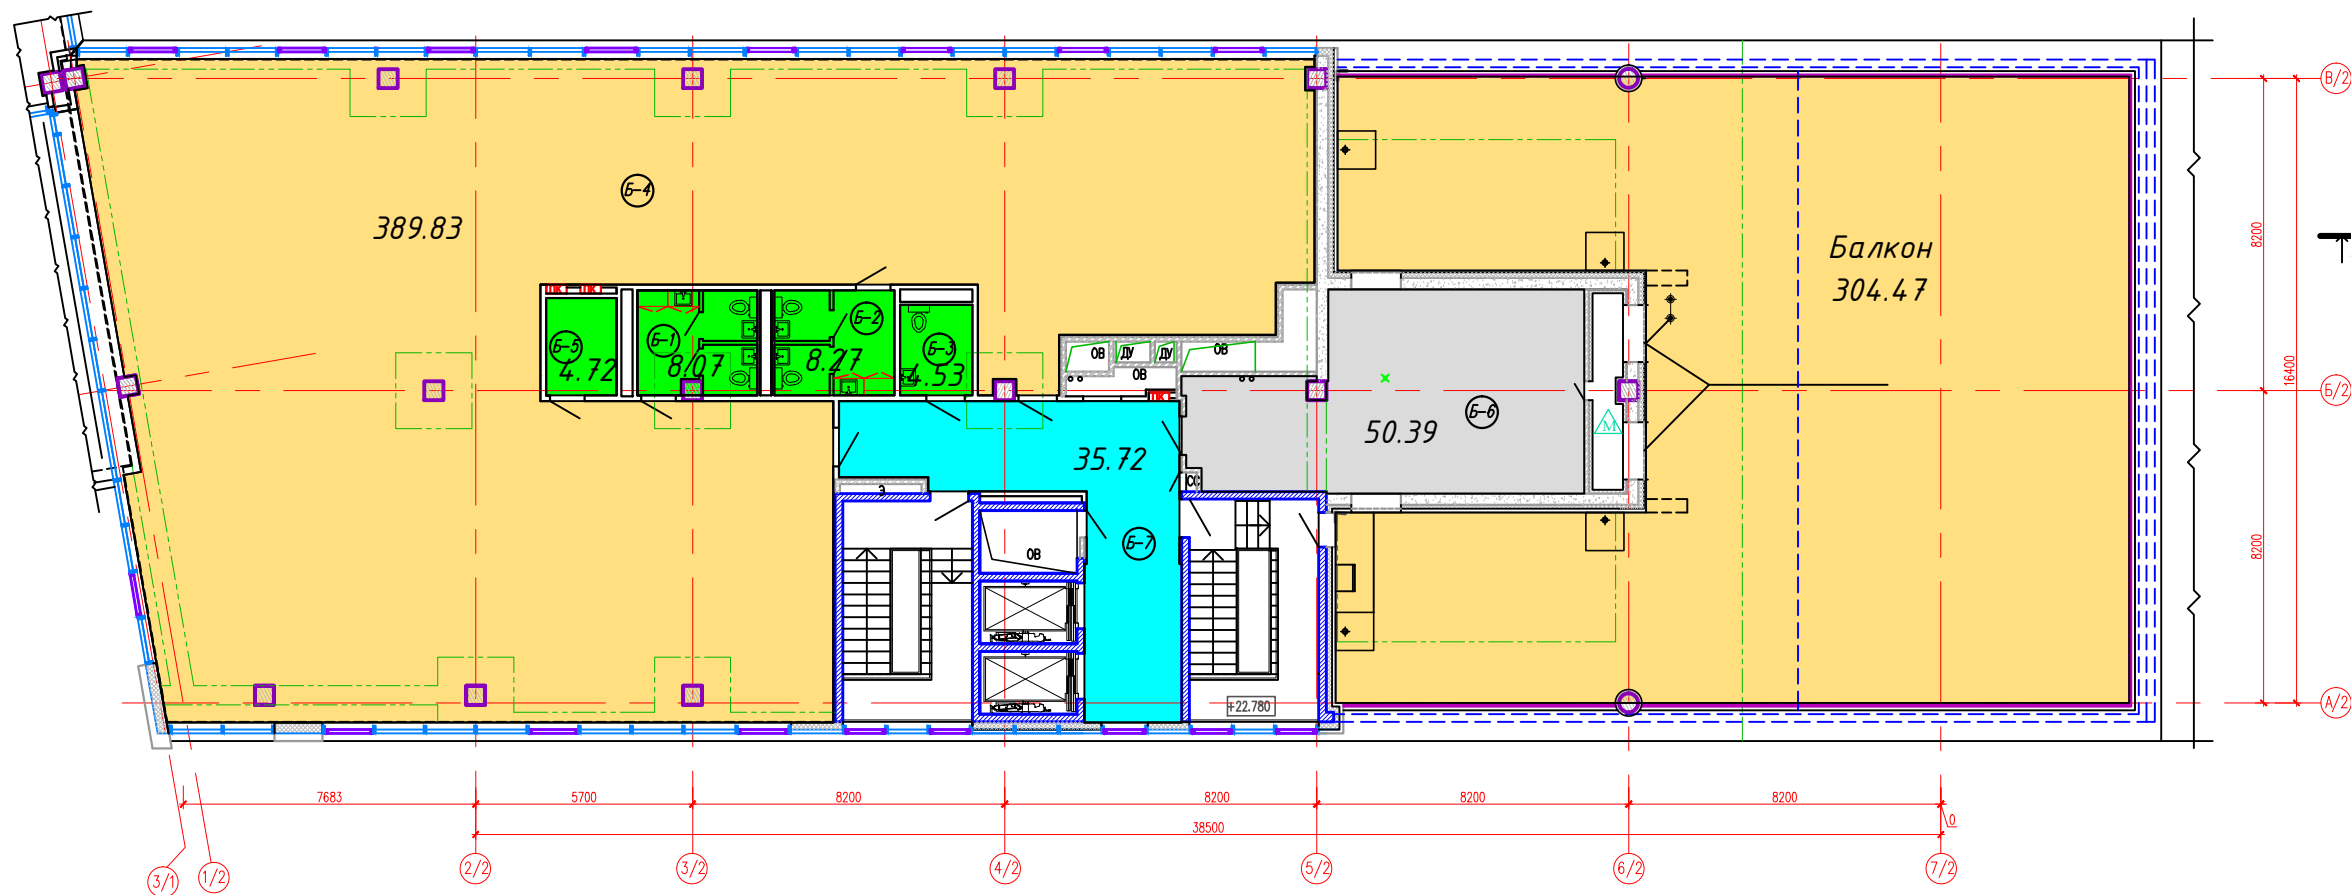

Экспликация помещений

Номер помещен.	Наименование	Площадь, кв. м.	Кат. пом.
Административно-офисный блок 2			
Б-1	Санузел	8.07	
Б-2	Санузел	8.27	
Б-3	Санузел с возможностью доступа инвалидов	4.53	
Б-4	Офисное помещение на 32 рабочих мест	389.83	
Б-5	Мини-кухня	4.72	
Б-6	Венткамера	50.39	Д
Б-7	Коридор	35.72	

Общая площадь  
501.53 кв. м. + 304.47 кв. м (балкон)

Изм.	Кодч.	Лист	Наим.	Подр.	Дата	Стация	Лист	Листов
Административное здание со встроенными помещениями общественного назначения и подземной гараж-стоянкой, а также устройством открытых автостоянок по ул.Полеской в г.Минске								
Административный блок (№1.2 по генплану)								
План 7 этажа на отм. +22.200 Блок 2								
Арендные площади								